


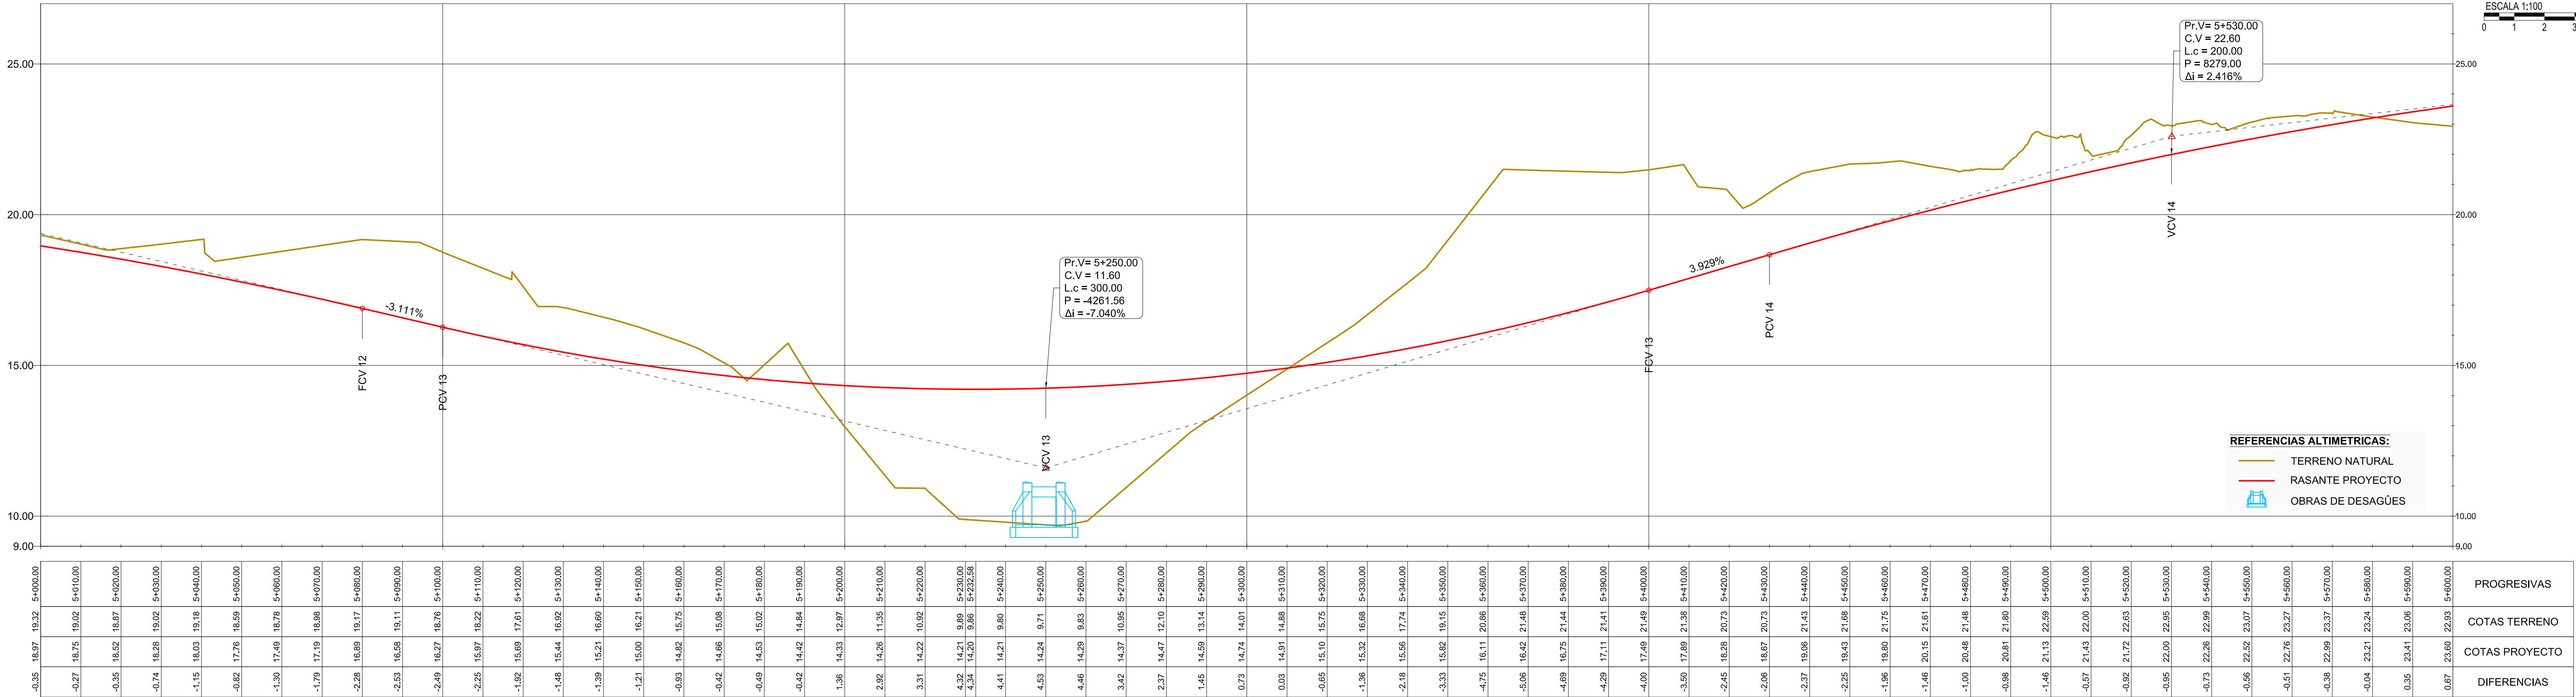

PERFIL LONGITUDINAL: Eje Ruta 42



SIGNIFICADO DE
LOS NUMEROS

①	②	③	④	⑤	⑥
⑦	⑧	⑨	⑩	⑪	⑫

INGENIERIA VIAL
DEPARTAMENTOS:

PROYECTO

ADMINISTRACION DE VIALIDAD PROVINCIAL
PROVINCIA DEL CHUBUT

OBRA: RUTA PROVINCIAL N°42
TRAMO: EMPALME RP N°1 - EMPALME RP N°2
SECCIÓN: I (PROG.0+000.00 A PROG 11+228.89)
UBICACIÓN: DEPARTAMENTO BIEDMA

Lamina N°:

PLANIALTIMETRIA - BAJO MANARA

PR. 5+000.00 a Pr. 5+600.00
ESCALA HORIZONTAL 1: 750
ESCALA VERTICAL: 1:100