



PERFIL TRANSVERSAL
EXAGERACION VERTICAL: 10
ESCALA HORIZONTAL: 1/500
ESCALA VERTICAL: 1/50

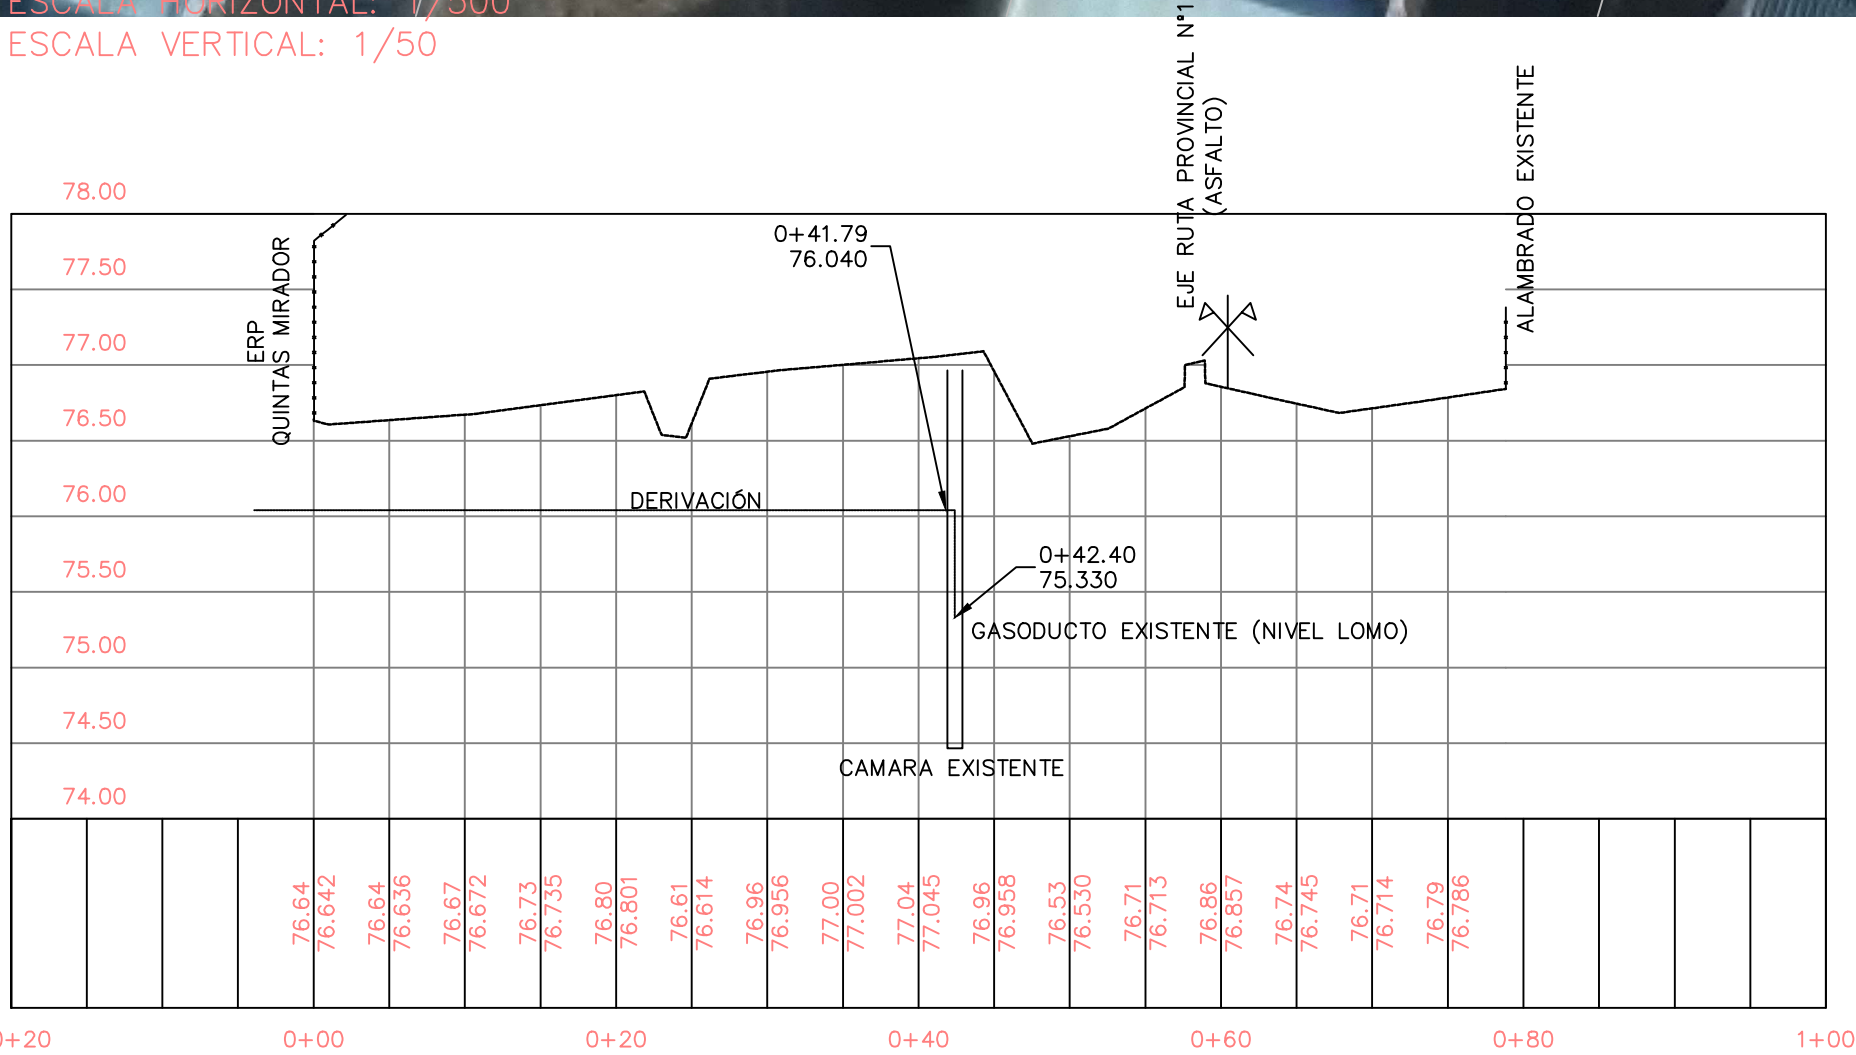


TABLA DE COORDENADAS MARCO: POSGAR 07 DATUM: WGS '84					
Point #	Latitud	Longitud	Altura elipsóidica	Description	
15	S42° 48' 45.31"	W65° 01' 39.73"	76.76	ERP	
16	S42° 48' 44.84"	W65° 01' 39.60"	76.46	ERP	
17	S42° 48' 44.72"	W65° 01' 40.34"	76.11	ERP	
19	S42° 48' 45.20"	W65° 01' 40.47"	76.48	ERP	
112	S43° 17' 55.97"	W65° 06' 26.09"	27.38	EP RWSN	
113	S42° 48' 44.80"	W65° 01' 37.85"	75.33	VALVULA DERIVACION	

TABLA DE COORDENADAS PROYECCIÓN: GAUSS-KRUGER FAJA 3 MARCO: POSGAR 07				
Point #	NORTE	ESTE	Altura elipsóidica	Description
15	5259607.13	3579522.85	76.76	ERP
16	5259621.62	3579526.01	76.46	ERP
17	5259625.74	3579509.34	76.11	ERP
19	5259610.89	3579506.05	76.48	ERP
112	5205654.44	3572442.18	27.38	EP RWSN
113	5259622.40	3579565.67	75.33	VALVULA DERIVACION

REFERENCIAS:

LINEA ALTA TENSION
GASODUCTO EXISTENTE
ACUEDUCTO
LINEA TELEFONICA AEREA
FIBRA OPTICA SUBTERRANEA
COLUMNAS (LUMINARIAS, LAT, LTEL, ETC)
CARTELES DE GAS

COMITENTE

SCAPINI AGRIMENSOR
Ing. AGRIMENSOR
MAT: 253, INSC. CAT: 386
DOM: Villarro 634 - Pto Madryn

RELEVAMIENTO PUNTO CONEXIÓN PK1180
ERP QUINTAS DEL MIRADOR

DIBUJO:
SCAPINI
ESCALA: 1:200
AREA: PK 1180
PL. REF:

REVISÓ:
MEDICIÓN: 22/09/18
DIBUJO: 24/09/18

NORTE

COORDENADAS:
DATUM:
PROYECCIÓN:
ALTURA:
GEODE:
MARCO:

WGS '84
GAUSS-KRUGER F3
ELIPSÓIDICA
POSGAR 07