


8	Quemador Automatico Modelo:IXH2100 1.000.000 Kcal/h	1	-
7	Quemador Automatico Modelo:FXHB1030 300.000 Kcal/h	1	-
6	VENTILADOR DESTANDAR DE 3HP	1	100-00
5	PUERTA GUILLOTINA CARGADOR HIDRAULICO	1	110-00
4	ESCALERA Y PASARELA	1	140-00
3	CONJUNTO CHIMENEA	1	240-00
2	CONJUNTO CAMARA SECUNDARIA	1	239-00
1	CONJUNTO CAMARA PRIMARIA	1	150-00
Pos.	Denominación	Cant.	Plano

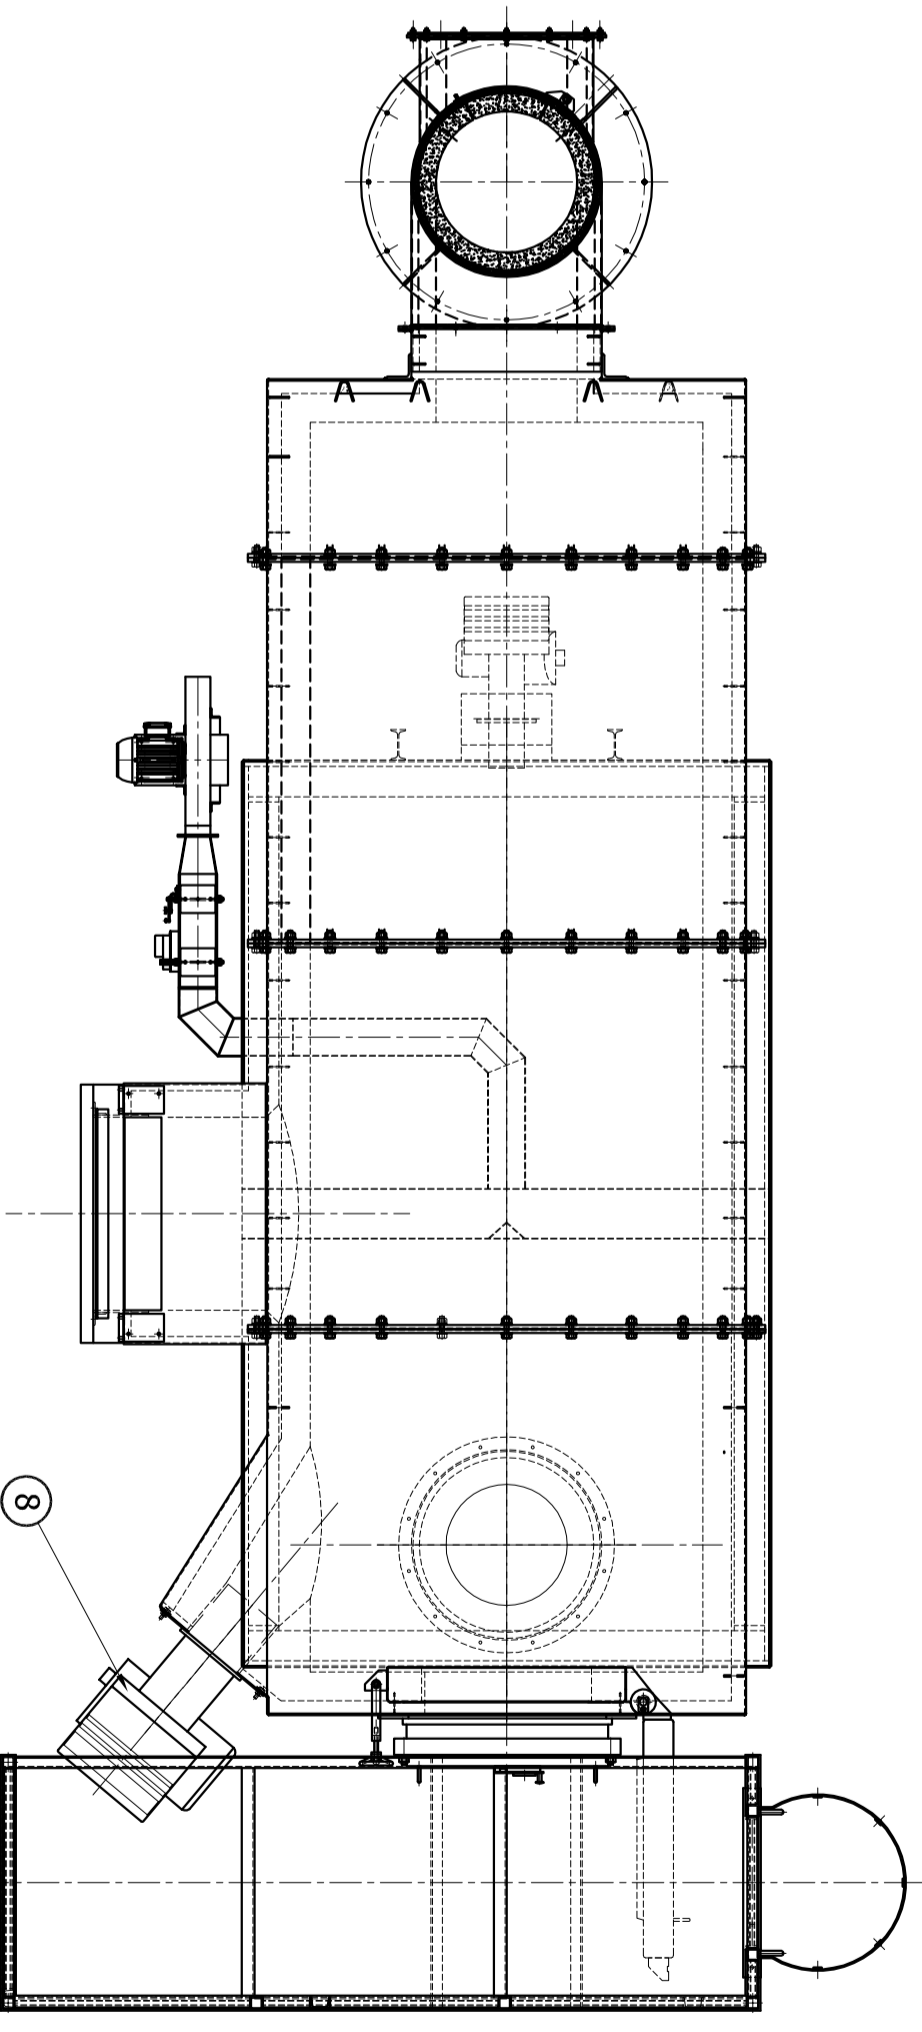

DENOMINACION: CONJUNTO HORNO				PRODUCTO: Horno Inclinerador Mod.:780			
Avenida Moreno 4005 - 81878 MM Caseros Buzos Area República Argentina Telefono y fax 54-11-4793-0362				Cliente: Quimiquay Santa Cruz S.A. Dibujó: EA Controló: PM Escala: 1:30 Fecha: 30-7-12 Plano N°: 100-00			
Nº Orden: IPG5864				Cantidad: 1 Revisión: A			