


SISTEMA DE DESAGUES PLUVIALES - OBRAS GENERALES

PLANIMETRIA
Esc 1:10.000

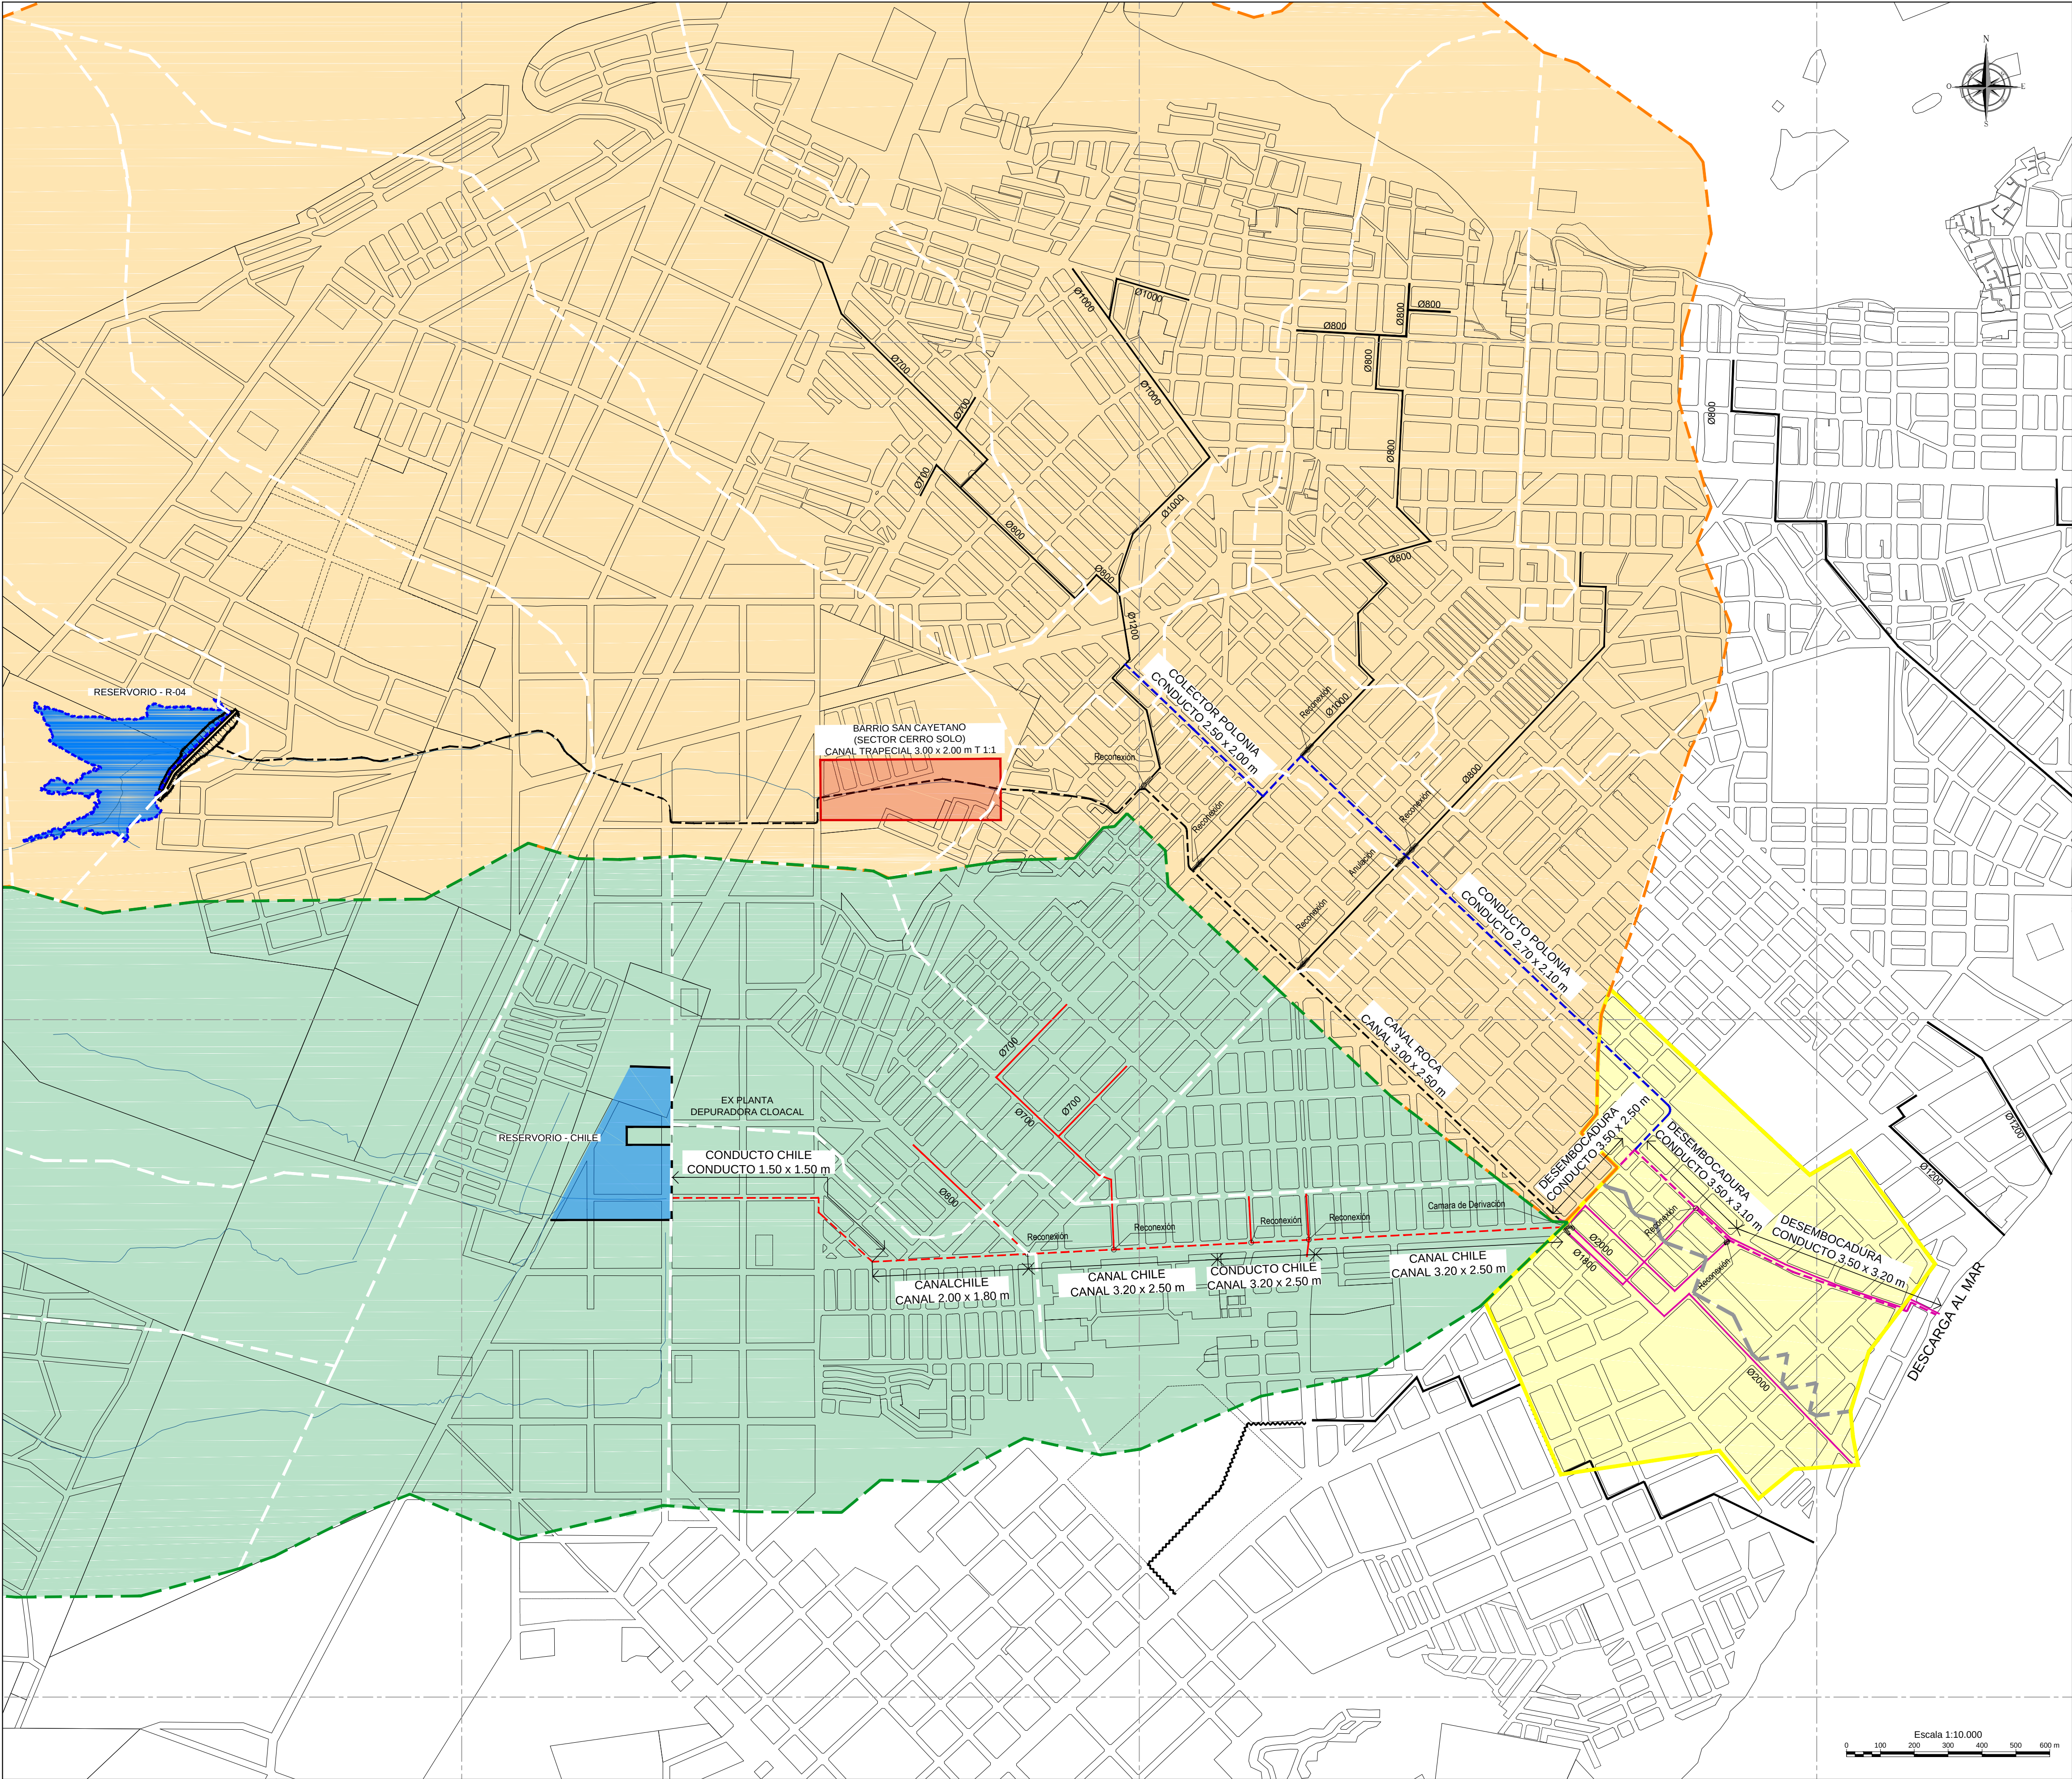


REFERENCIAS

- Colector de Descarga al Mar existente
- Colector de Descarga al Mar proyectado
- Colector Avenida Chile existente
- Colector Avenida Chile proyectado
- Colector Avenida Roca a reemplazar
- Colector Avenida Roca existente
- Aliviador Polonia proyectado
- Cuenca Colector de Descarga al Mar
- Colector Colector Avenida Chile
- Cuenca Colector Avenida Roca

NOTAS

Sistema de coordenadas Gauss-Krüger Argentina, Faja 2, WGS84-POSGAR 07

PLANO LLAVE

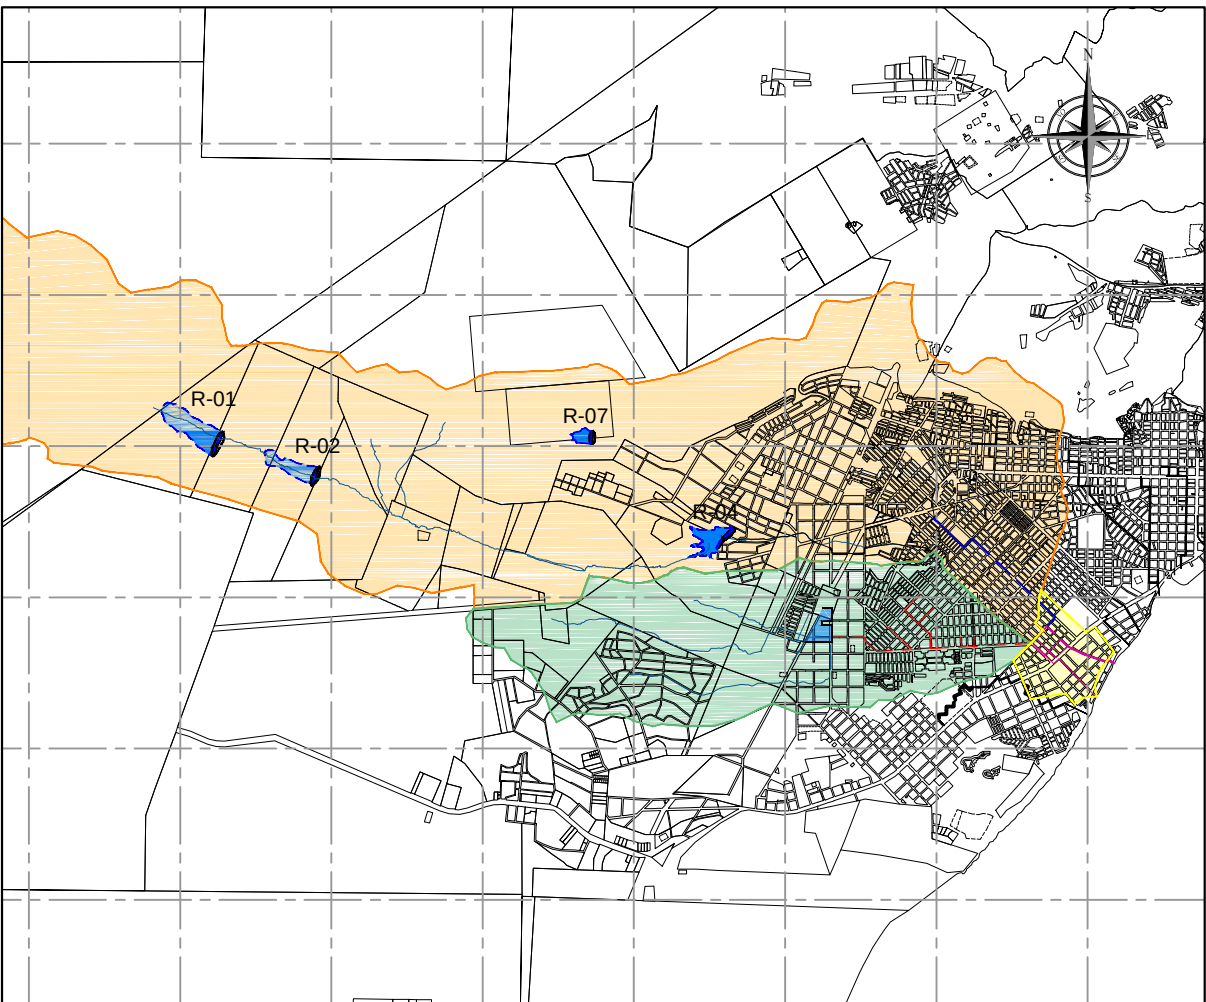

01		Entrega para revisión SSRH / Municipio / Provincia	ALD	HNT	16/01/18	JMC
Rev		Descripción	Proyectó	Revisó	Fecha:	Aprobó:
PROVINCIA DEL CHUBUT MINISTERIO DE INFRAESTRUCTURA PLANEAMIENTO Y SERVICIOS PÚBLICOS						
REDES DESAGÜES PLUVIALES PRINCIPALES, SECUNDARIAS Y RESERVORIOS EN ZONA SUR- ETAPA 2: COLECTOR CHILE Y COLECTOR PRINCIPAL ZONA SUR DE DESCARGA AL MAR						
SISTEMAS DE DESAGÜES PLUVIALES GENERAL DE LAS OBRAS PLANIMETRIA						
Proyectó	ALD	Fecha	12/03/2018	Firma	Aprobación Comite:	
Revisó	HNT	Fecha	12/03/2018			
Aprobó	JMC	Fecha	12/03/2018			
Plano ID:	Notas:		Archivo:		Revisión	
030			1468-CAD-GEN-AA-004		02	
		Escala: 1:10.000		Hojas: 1 de 1		03/2018