


29. Planta de Tratamiento de Riles

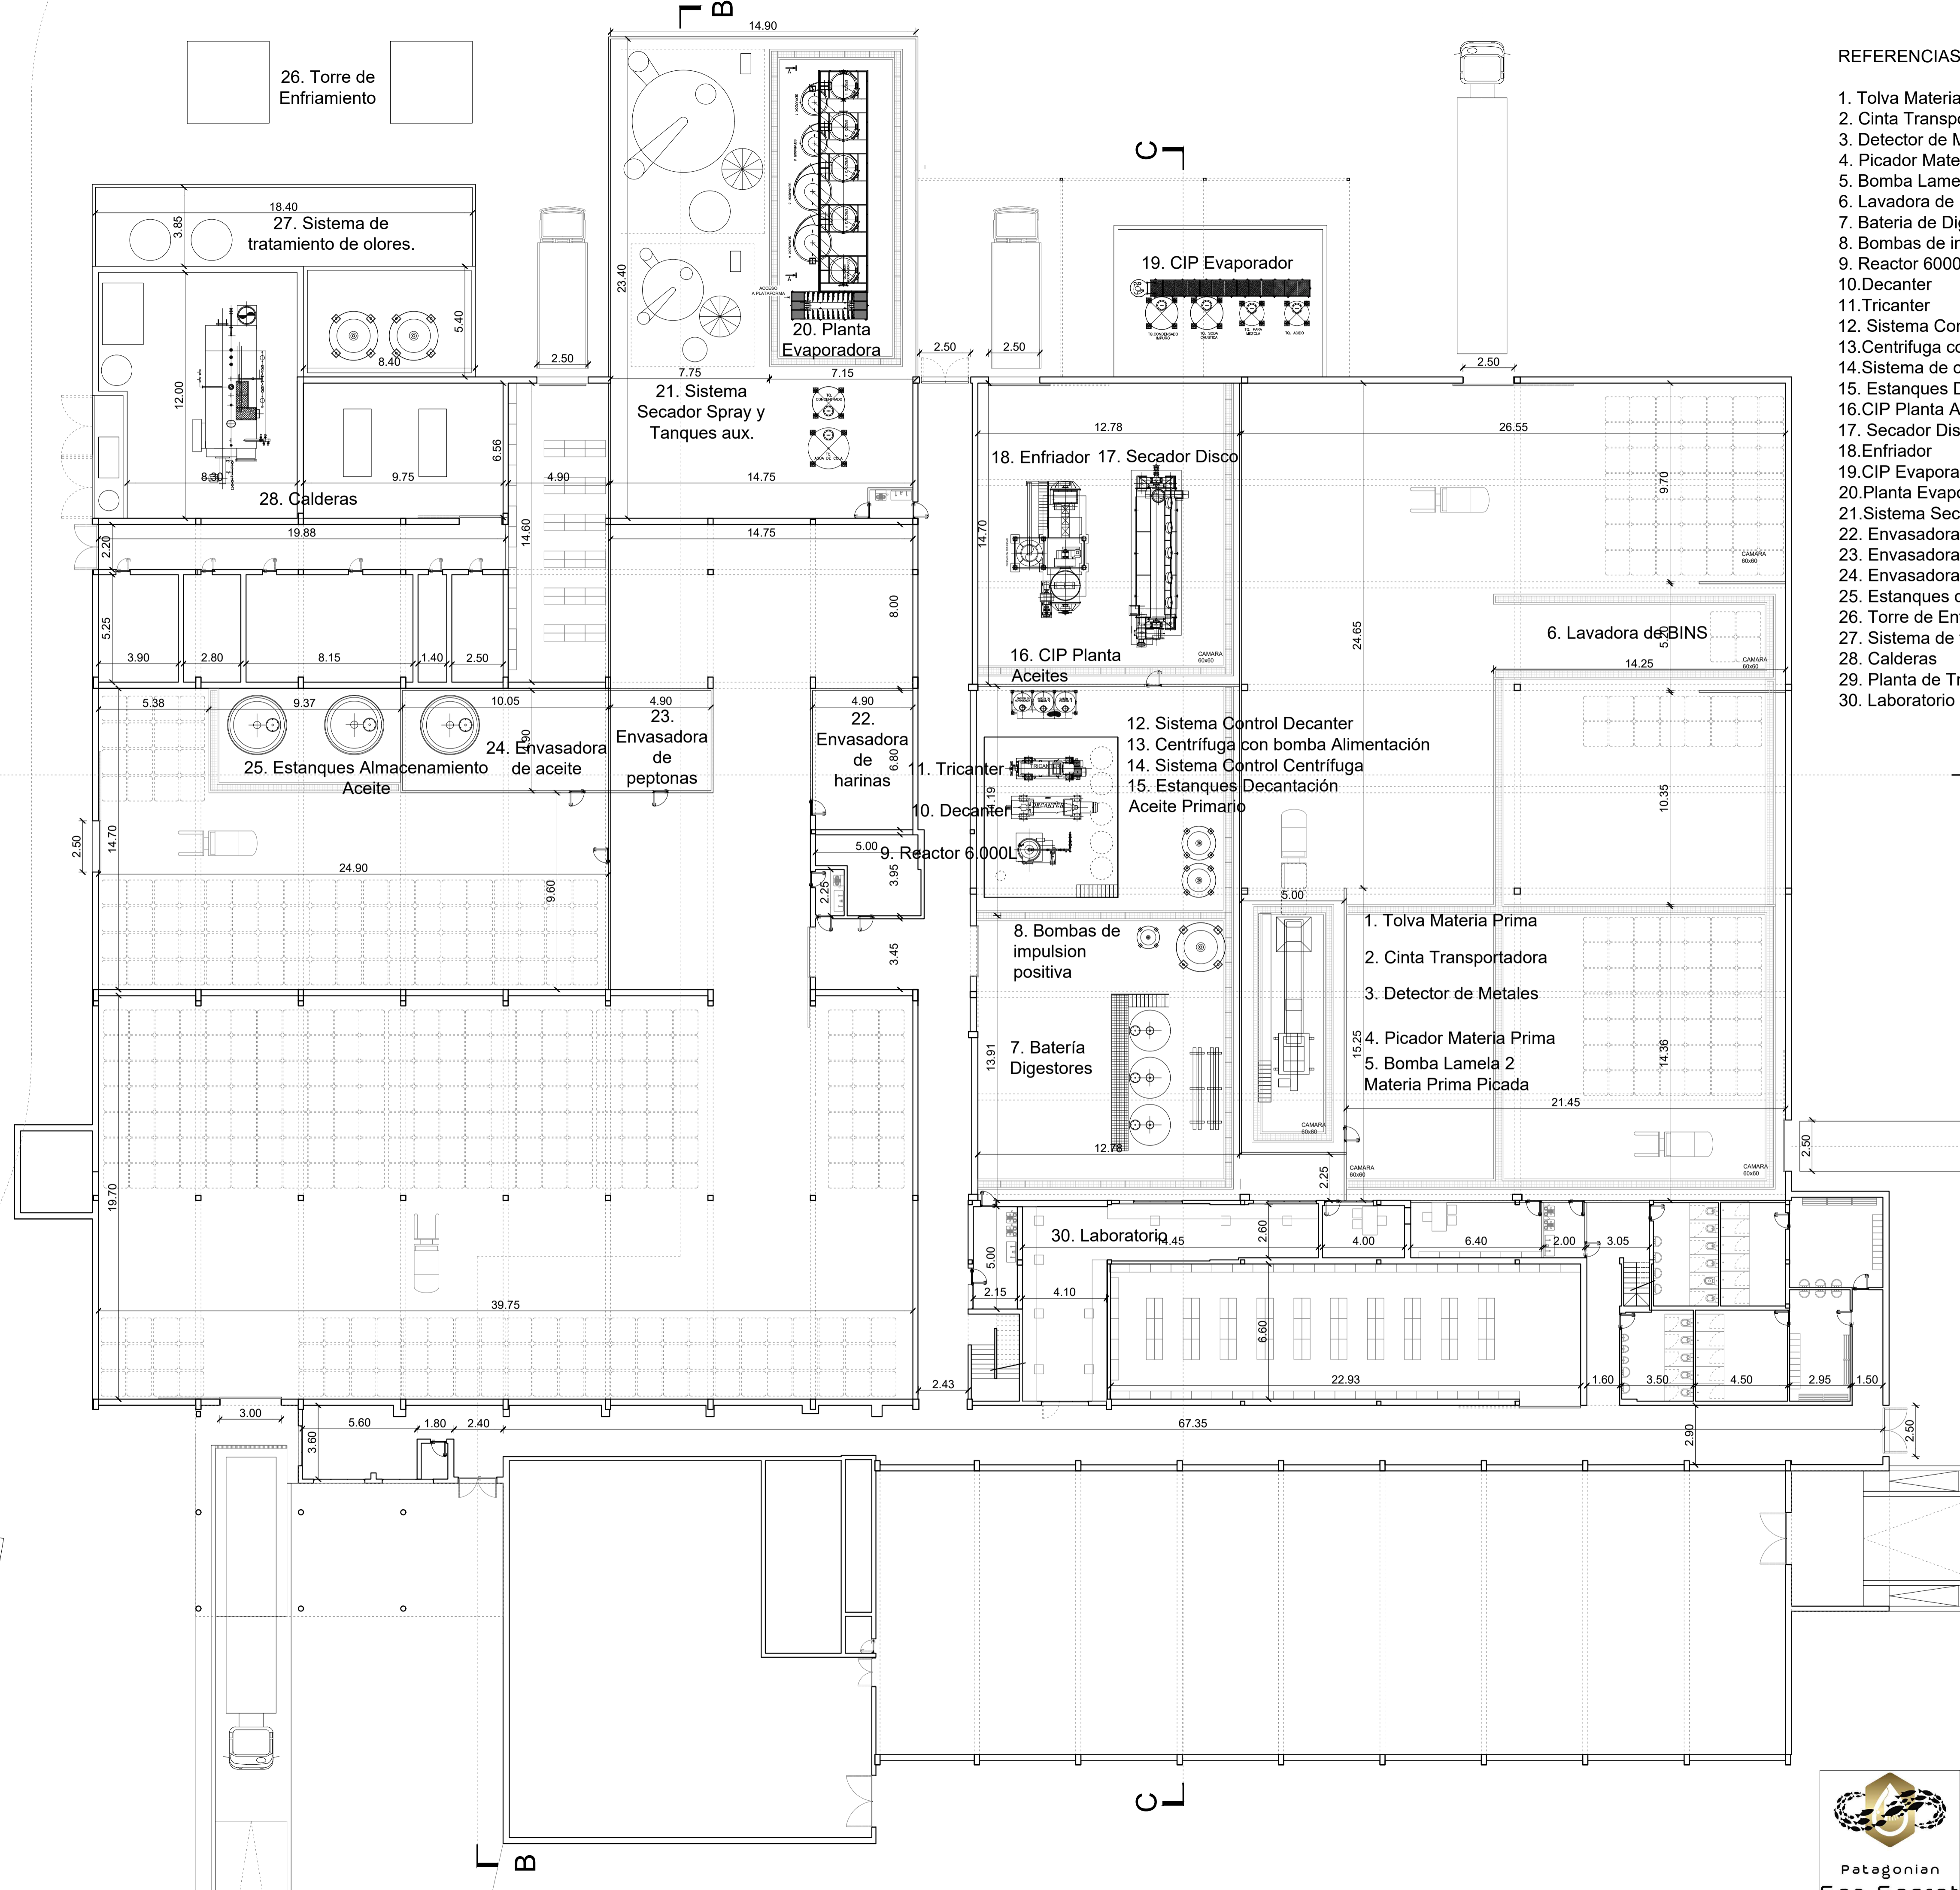

REFERENCIAS

1. Tolva Materia Prima
2. Cinta Transportadora
3. Detector de Metales
4. Picador Materia Prima
5. Bomba Lamela 2 Materia Prima Picada
6. Lavadora de BINS
7. Bateria de Digestores
8. Bombas de impulsión positiva
9. Reactor 6000L
10. Decanter
11. Tricanter
12. Sistema Control Decanter
13. Centrifuga con bomba de Alimentación
14. Sistema de control centrifuga
15. Estanques Decantación Aceite primario
16. CIP Planta Aceites
17. Secador Disco
18. Enfriador
19. CIP Evaporador
20. Planta Evaporadora
21. Sistema Secador Spray y Tanques Aux.
22. Envasadora de harinas
23. Envasadora de peptonas
24. Envasadora de aceites
25. Estanques de almacenamiento
26. Torre de Enfriamiento
27. Sistema de tratamiento de olores
28. Calderas
29. Planta de Tratamiento de Riles
30. Laboratorio



PROYECTO PLANTA PATAGONIAN SEA SECRET			
ETAPA	PROYECTO	ESCALA	1:150
PLANO	DESCRIPCION DE EQUIPOS	FECHA	JULIO 2019
		ARCHIVO	PSSS2706.dwg