
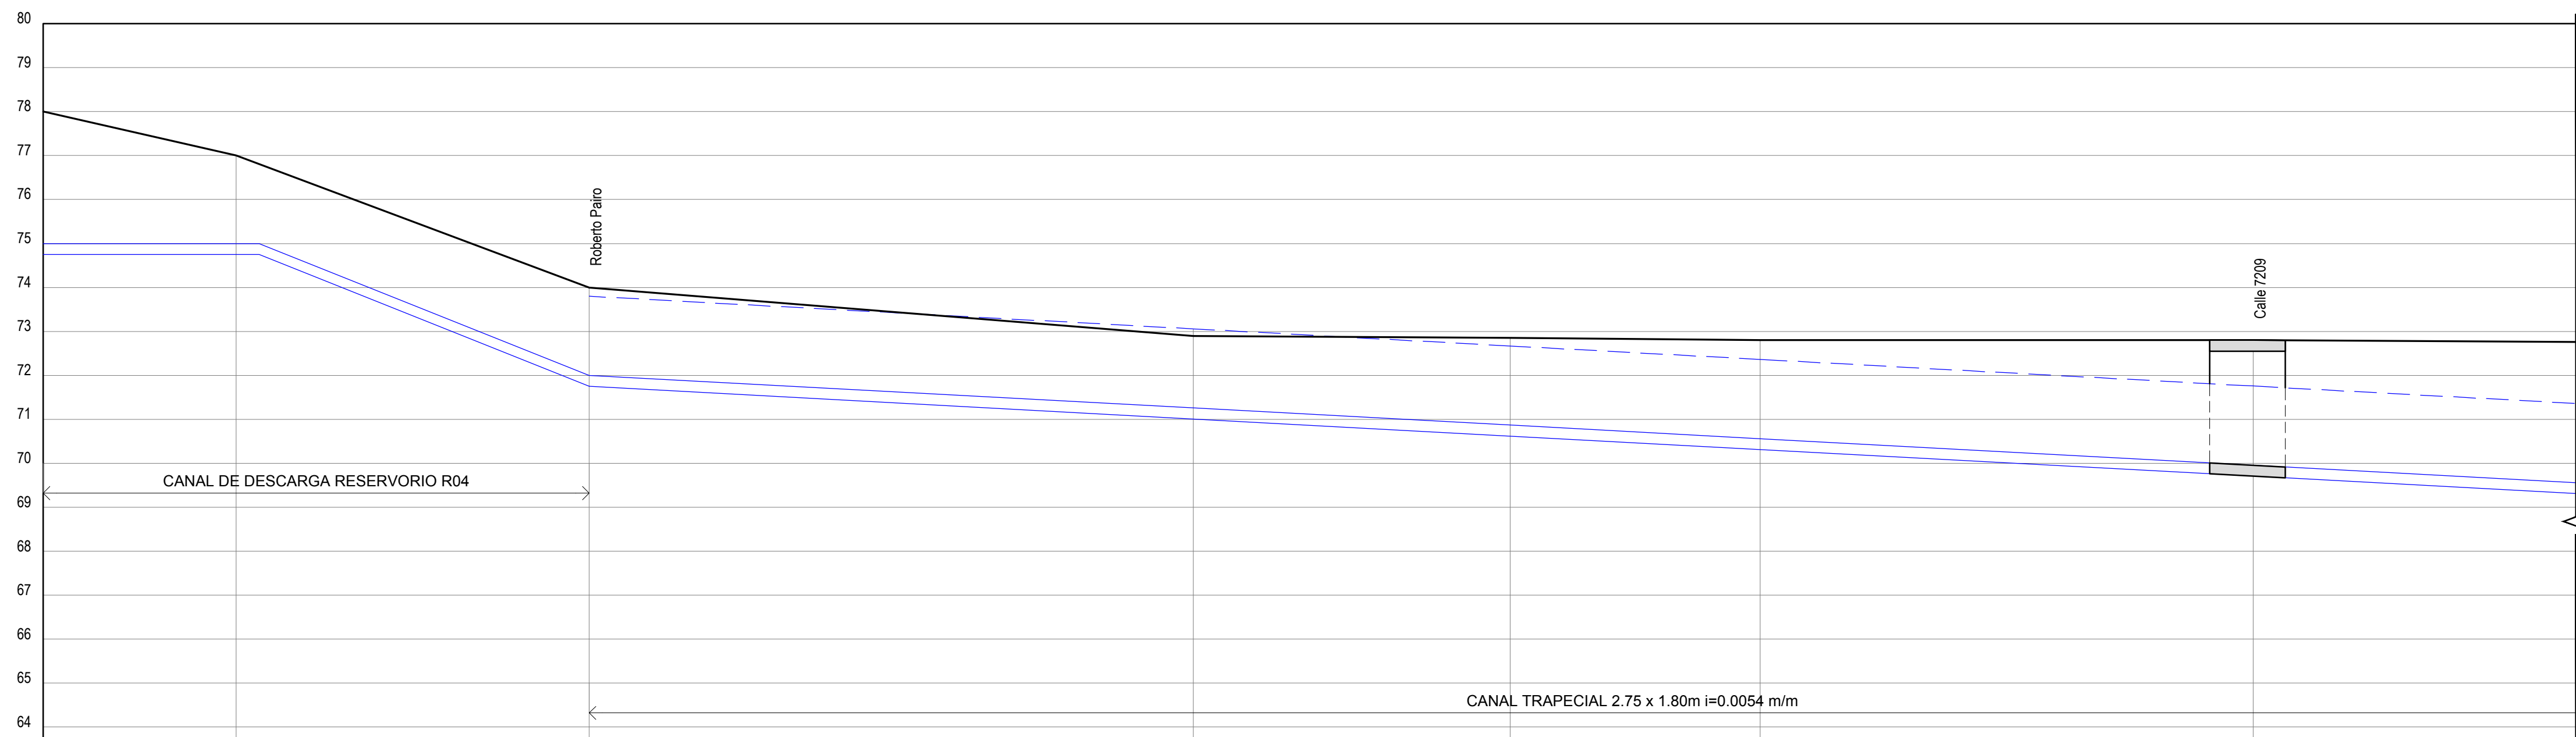
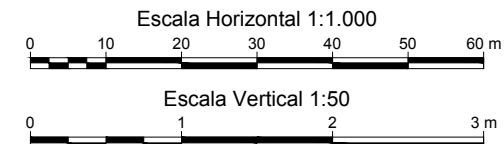



Esc H 1:1.000 / Esc V 1:100

[illegible]

Esc 1:1.000

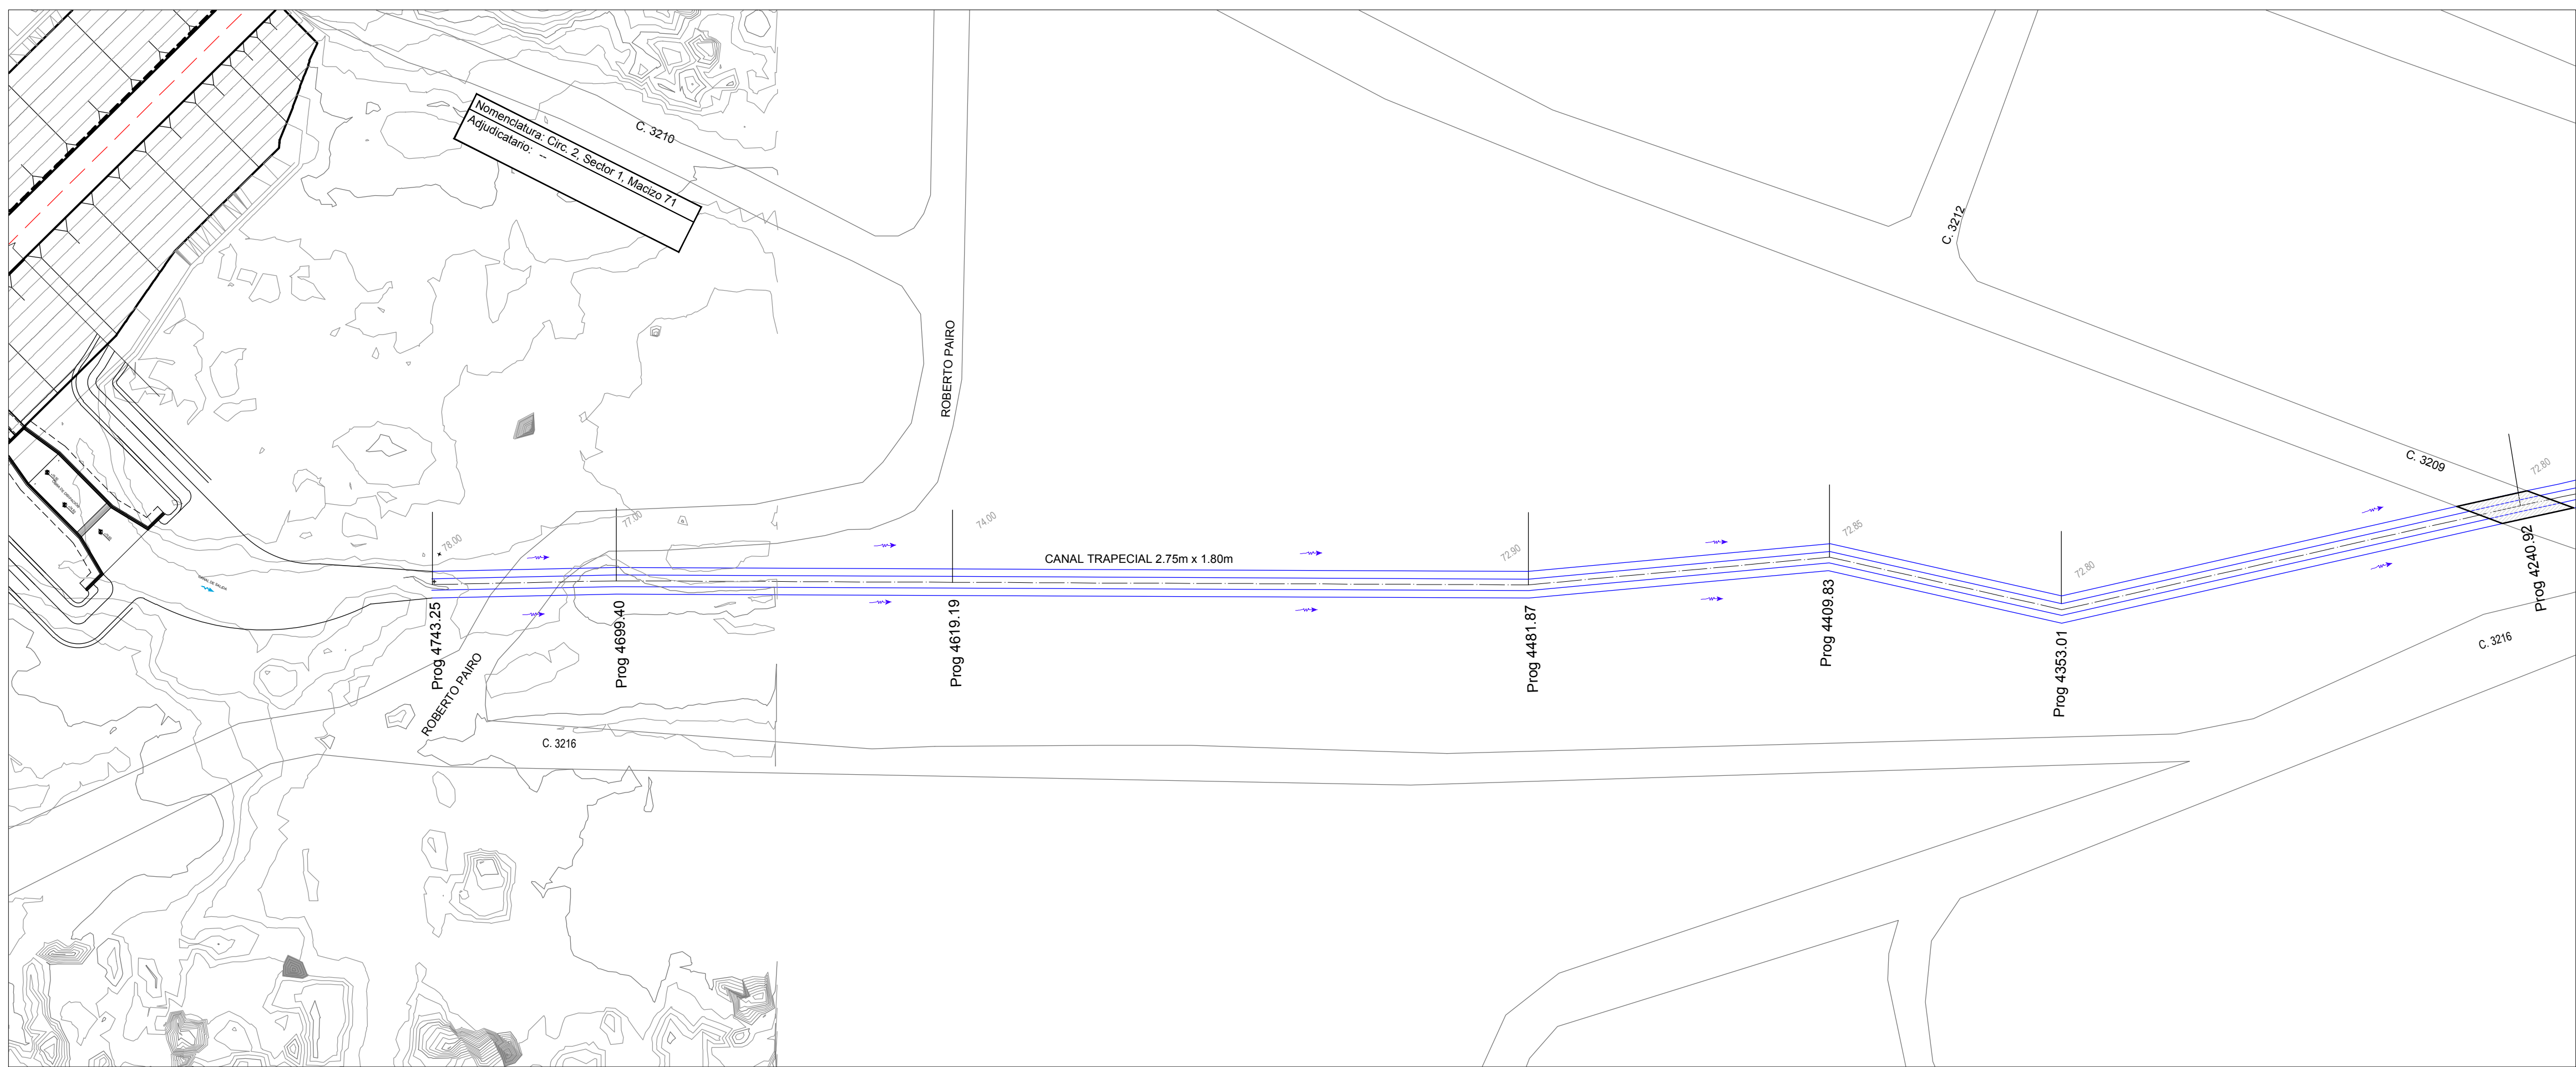

	Cámaras de Inspección Conducto Rectangular
	Traza de Conducto Proyectado
	Traza de Canal Proyectado
	Conductos Existentes
	Prog. 000.00
	Sentido de escurrimiento
	Cotas de esquina - Relevamiento Proyecto 691

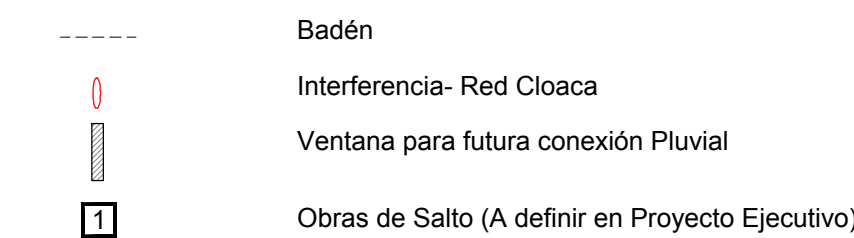


Sistema de coordenadas Gauss-Krüger Argentina, Faja 2, WGS84-POSGAR 07


El tramo denominado como Canal Moure, entre progresivas 2778.95 a 2267.42 se encuentra actualmente adjudicado bajo Expediente XX-XX de las obras, por lo que en el presente no se encuentra contemplada su ejecución.

01	Para Revisión					DDM	HNT	13/04/18	JMC
Rev		Descripción				Dibujó:	Revisó	Fecha:	Aprobó:
		PROVINCIA DEL CHUBUT MINISTERIO DE INFRAESTRUCTURA PLANEAMIENTO Y SERVICIOS PÚBLICOS							
REDES DESAGÜES PLUVIALES PRINCIPALES, SECUNDARIAS Y RESERVORIOS EN ZONA SUR - ETAPA 3: COLECTOR ROCA									
SISTEMA COLECTOR AVENIDA ROCA ANTEPROYECTO-CONDUCTO PRINCIPAL AV. ROCA PERFIL LONGITUDINAL Y PLANIMETRÍA									
		Fecha	Firma	Aprobación Comitante:					
Dibujó:	DDM	13/04/2018							
Revisó:	HNT	13/04/2018							
Aprobó:	JMC	13/04/2018							
Plano ID:		Notas:		Archivo: 1468-CAD-ROC-CP-001				Revisión 01	
58				Escala: Indicadas				Hojas: 1 de 9 04-2018	

Esc H 1:1.000 / Esc V 1:100

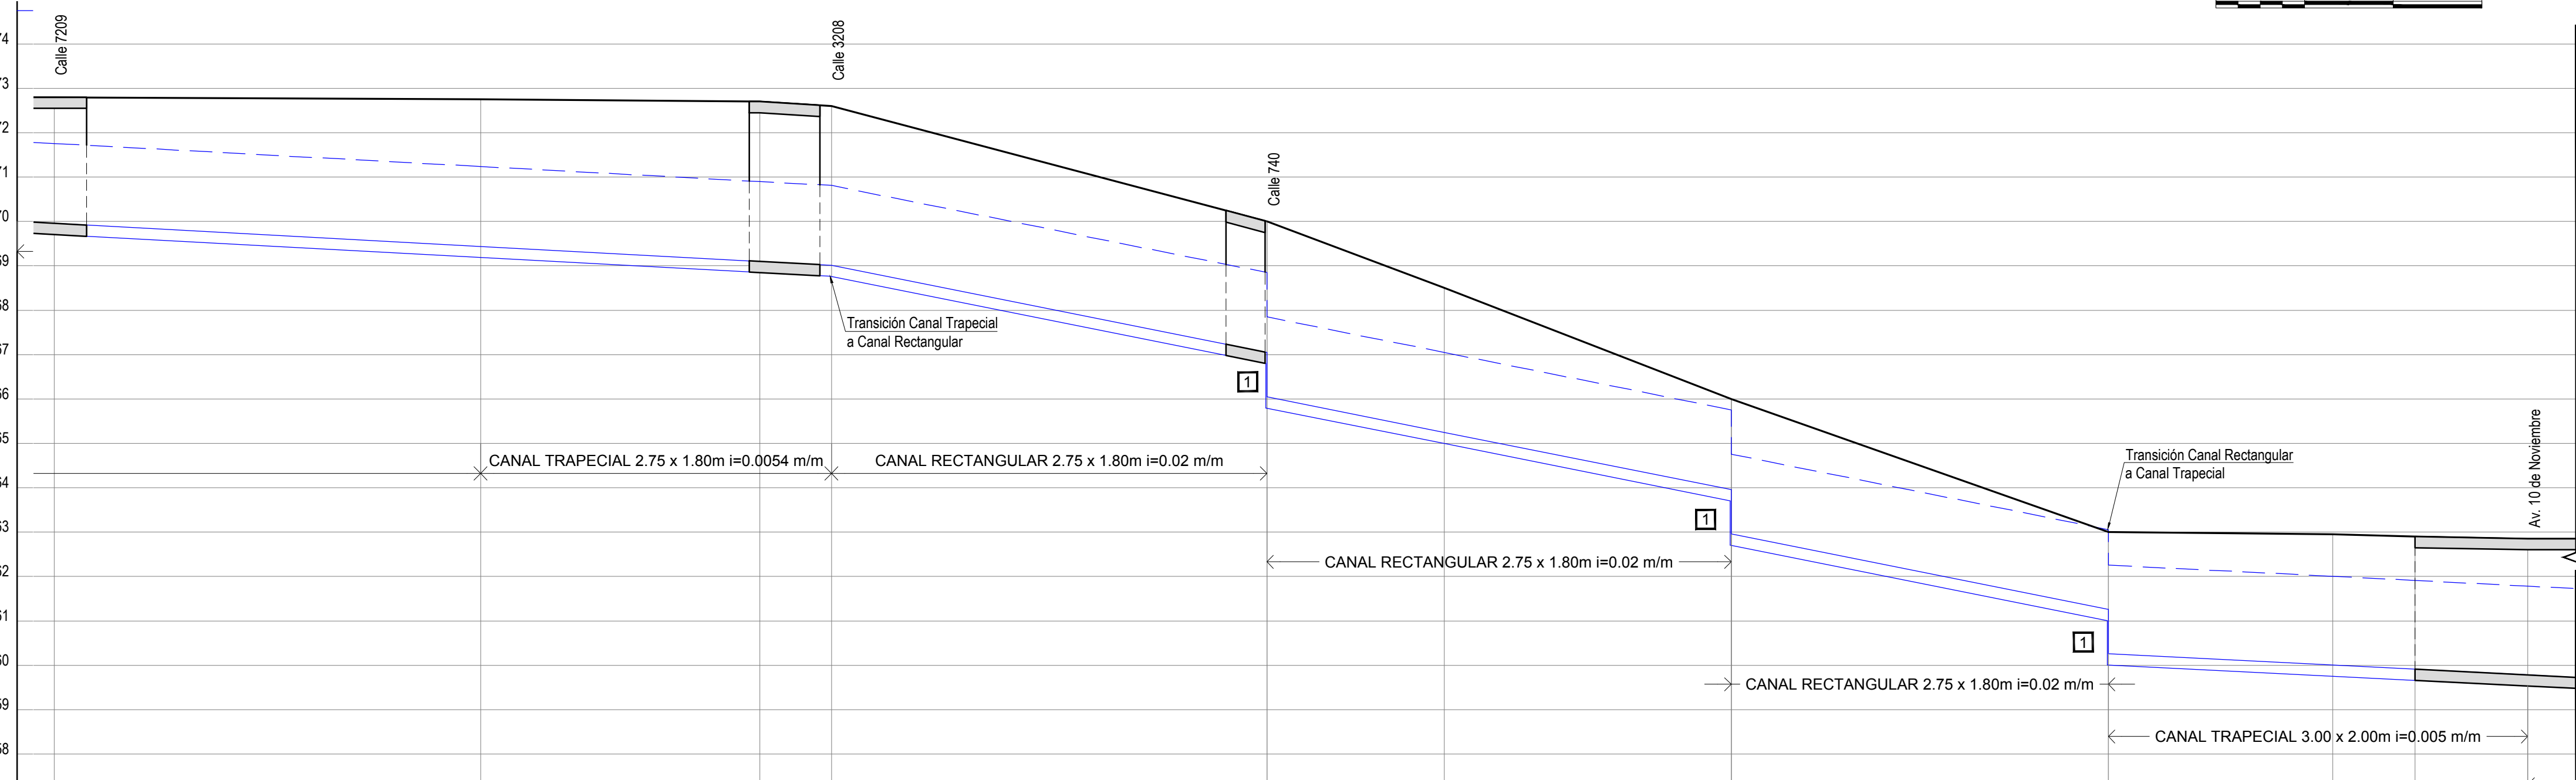
[illegible]

Esc 1:1.000

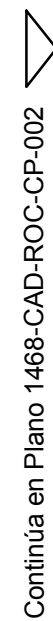

01	Para Revisión					DDM	HNT	13/04/18	JMC
ev		Descripción				Dibujó:	Revisó	Fecha:	Aprobó
		PROVINCIA DEL CHUBUT MINISTERIO DE INFRAESTRUCTURA PLANEAMIENTO Y SERVICIOS PÚBLICOS							
REDES DESAGÜES PLUVIALES PRINCIPALES, SECUNDARIAS Y RESERVORIOS EN ZONA SUR - ETAPA 3: COLECTOR ROCA									
SISTEMA COLECTOR AVENIDA ROCA									
ANTEPROYECTO-CONDUCTO O PLANICIAL AV. ROCA									
PERFIL LONGITUDINAL Y PLANIMETRÍA									
Dibujó: DDM		Fecha		Firma		Aprobación Comiteente:			
		13/04/2018							
Revisó: HNT		13/04/2018							
Probó: JMC		13/04/2018							
ano ID:		Notas:				Archivo:		Revisión	
59						1468-CAD-ROCC-CP-002		01	
						Escalas: Indicadas		Hojas: 2 de 9	
								04/2018	

Esc H 1:1.000 / Esc V 1:100

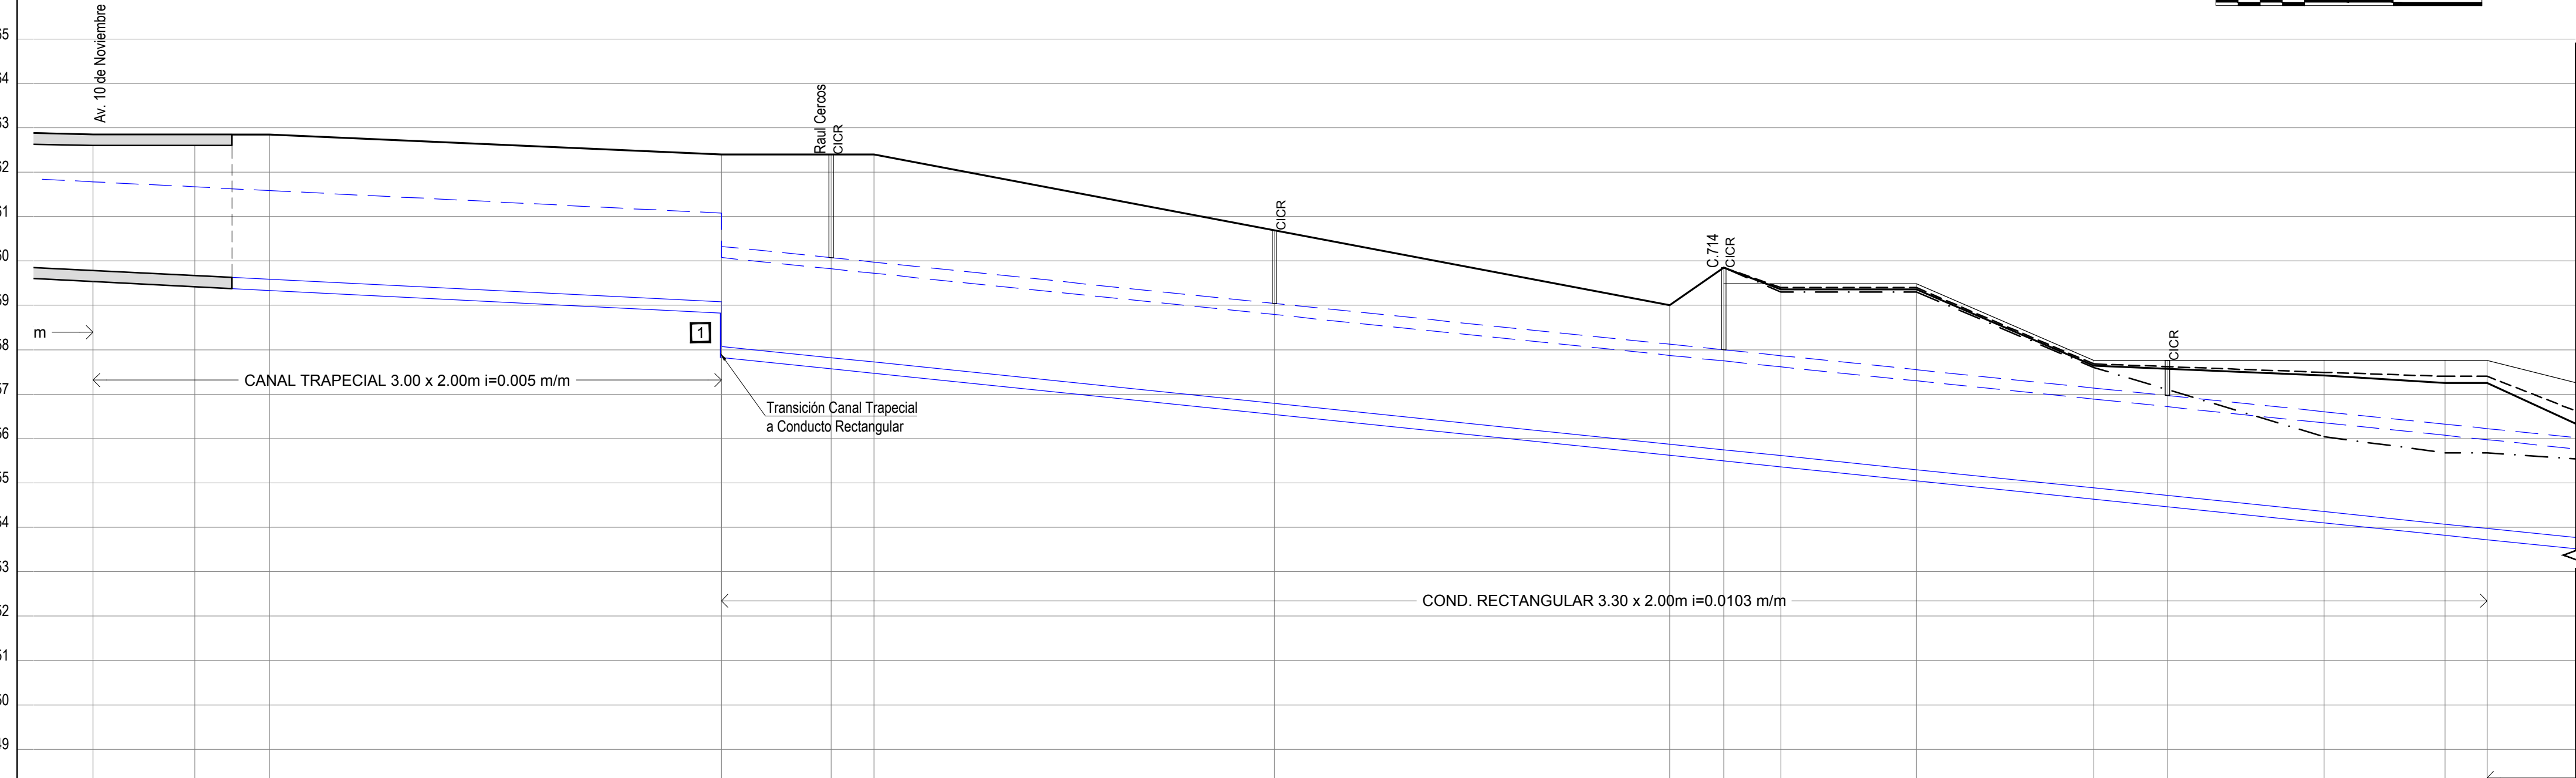
[illegible]

Esc 1:1.000




01	Pera Revisión					DDM	HNT	13/04/18	JMC
Rev		Descripción				Dibujó:	Revisó	Fecha:	Aprobó:
									
PROVINCIA DEL CHUBUT									
MINISTERIO DE INFRAESTRUCTURA PLANEAMIENTO Y SERVICIOS PÚBLICOS									
REDES DESAGÜES PLUVIALES PRINCIPALES, SECUNDARIAS Y RESERVORIOS EN ZONA SUR - ETAPA 3: COLECTOR ROCA									
SISTEMA COLECTOR AVENIDA ROCA ANTEPROYECTO-CONDUCTO O PLANAL AV. ROCA PERFIL LONGITUDINAL Y PLANIMETRÍA									
		Fecha	Firma	Aprobación Comitante:					
Dibujó: DDM		13/04/2018							
Revisó: HNT		13/04/2018							
Aprobó: JMC		13/04/2018							
Plano ID:		Notas:		Archivo:				Revisión	
60				1468-CAD-ROC-CP-003				01	
				Escala: Indicadas				Hoja: 3 de 9	
								04-2018	

Esc H 1:1.000 / Esc V 1:100

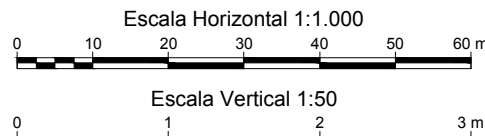[illegible]

Esc 1:1.000

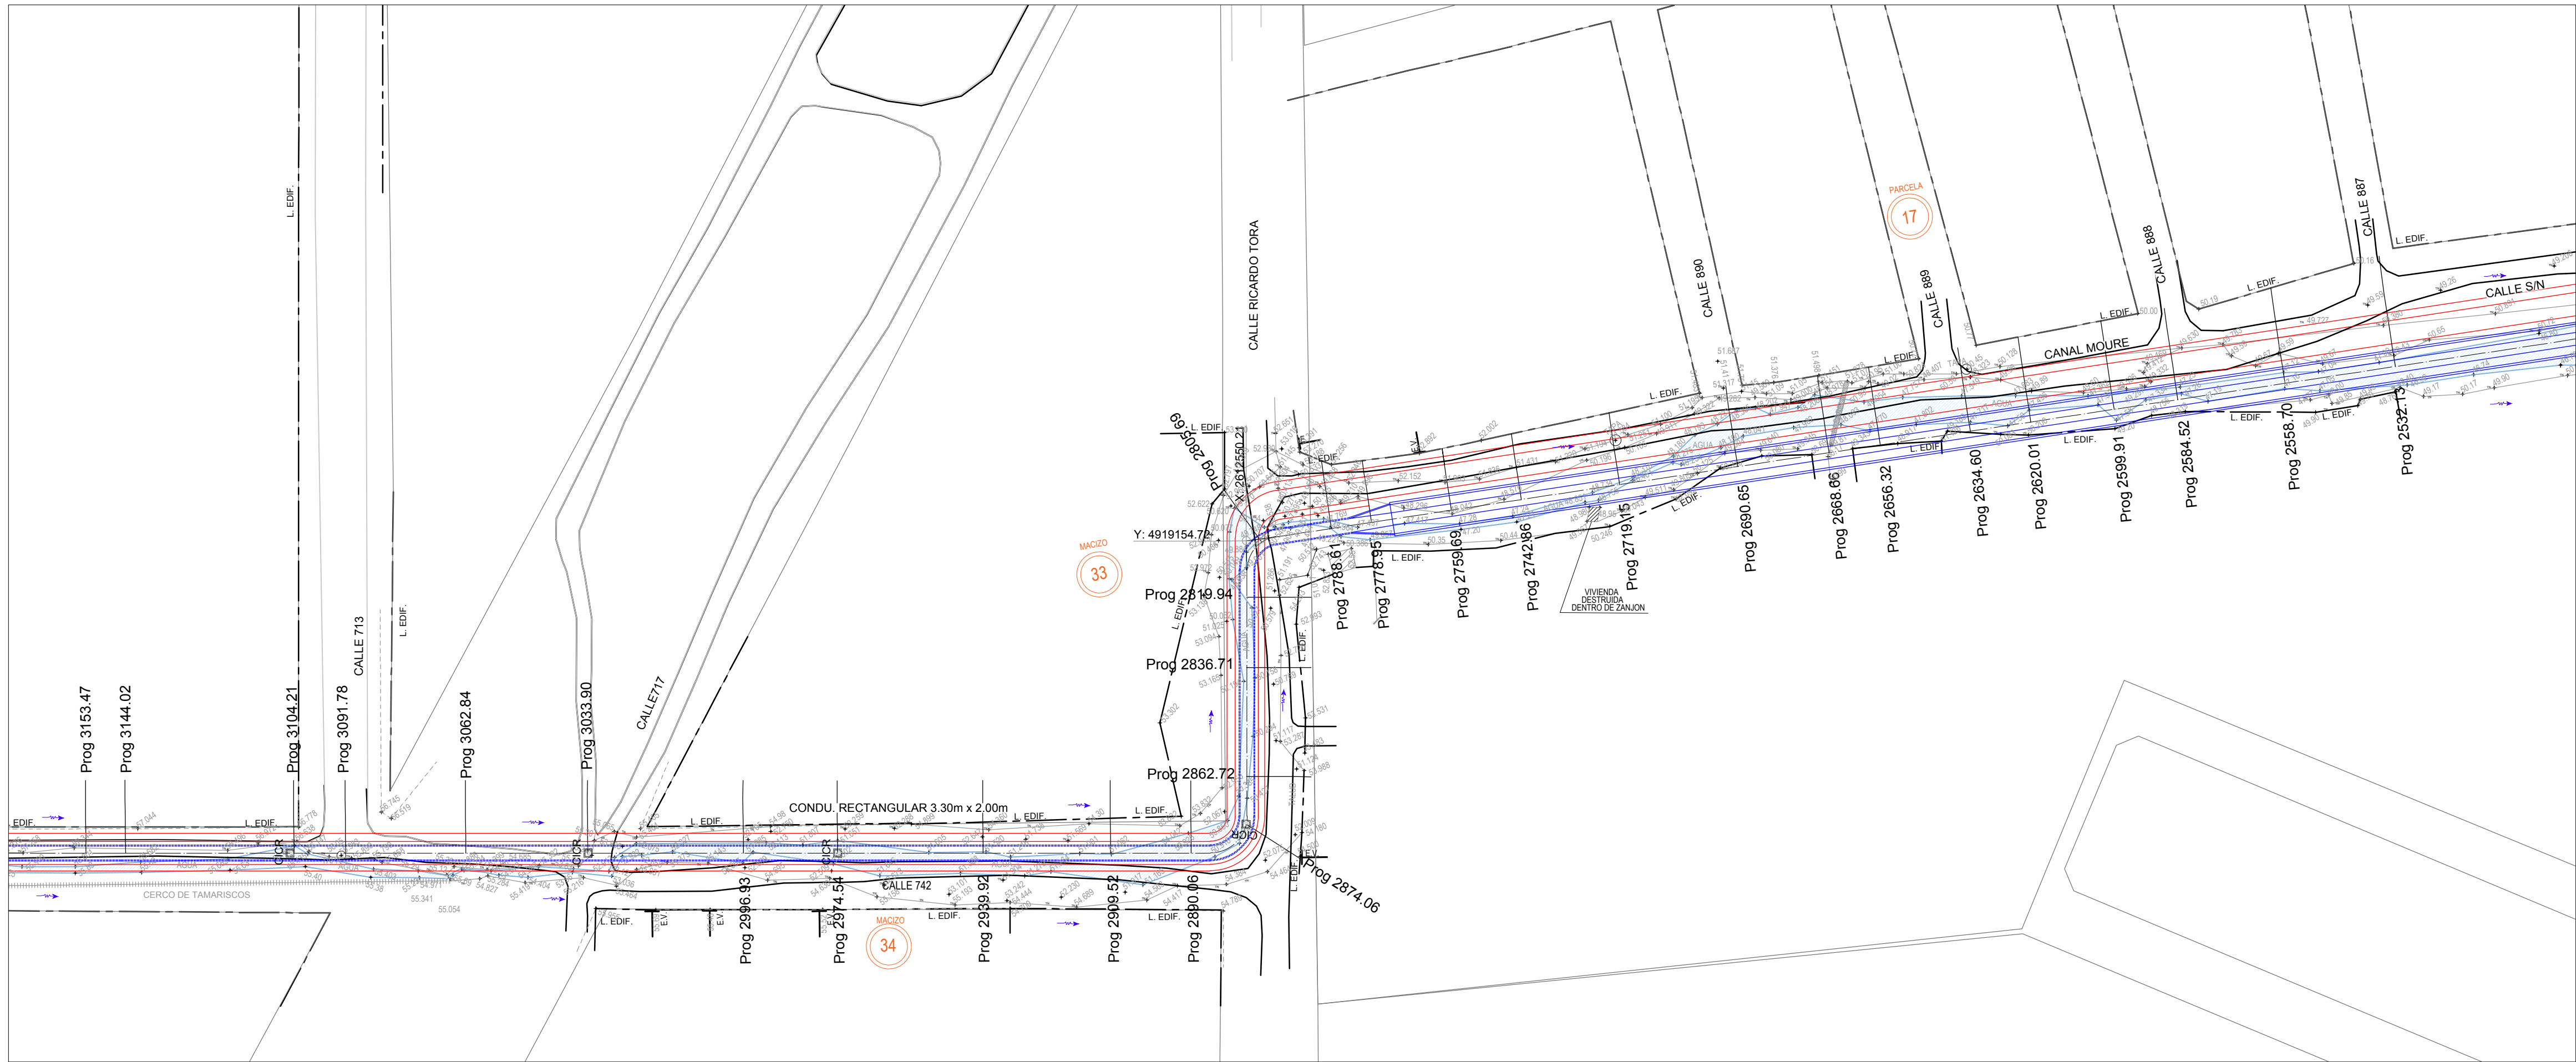

	Cámaras de Inspección Conducto Rectangular
	Traza de Conducto Proyectado
	Traza de Canal Proyectado
	Conductos Existentes
	Progresivas
	Sentido de escurrimiento
	Cotas de esquina - Relevamiento Proyecto 69


- | Badén | |
|---|--|
|  | Interferencia- Red Cloaca |
|  | Ventana para futura conexión Pluvial |
|  | Obras de Salto (A definir en Proyecto Ejecutivo) |

Sistema de coordenadas Gauss-Krüger Argentina, Faja 2, WGS84-POSGAR 07


El tramo denominado como Canal Moure, entre progresivas 2778.95 a 2267.42 se encuentra actualmente adjudicado bajo Expediente XX-XX de las obras, por lo que en el presente no se encuentra contemplada su ejecución.

[illegible]

Esc H 1:1.000 / Esc V 1:100

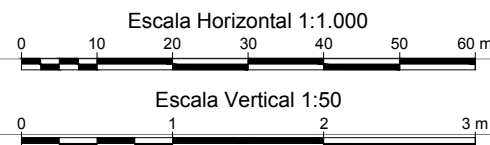[illegible]


Esc 1:1.000

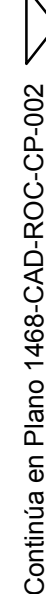

01	Pera Revisión					DDM	HNT	13/04/18	JMC			
Rev		Descripción				Dibujó:	Revisó	Fecha:	Aprobó:			
						PROVINCIA DEL CHUBUT MINISTERIO DE INFRAESTRUCTURA PLANEAMIENTO Y SERVICIOS PÚBLICOS						
FOLIO 194 (de un total de)												
REDES DESAGÜES PLUVIALES PRINCIPALES, SECUNDARIAS Y RESERVIORIOS EN ZONA SUR - ETAPA 3: COLECTOR ROCA												
SISTEMA COLECTOR AVENIDA ROCA ANTEPROYECTO-CONDUCTO O PLANAL AV. ROCA PERFIL LONGITUDINAL Y PLANIMETRÍA												
		Fecha	Firma	Aprobación Comitante:								
Dibujó:	DDM	13/04/2018										
Revisó:	HNT	13/04/2018										
Aprobó:	JMC	13/04/2018										
Plano ID:		Notas:		Archivo: 1468-CAD-ROC-CP-005					Revisión 01			
62				Escala: Indicadas					Hoja: 5 de 9			
									04-2018			

COLECTOR PRINCIPAL AV. ROCA
PERFIL LONGITUDINAL


Esc H 1:1.000 / Esc V 1:100

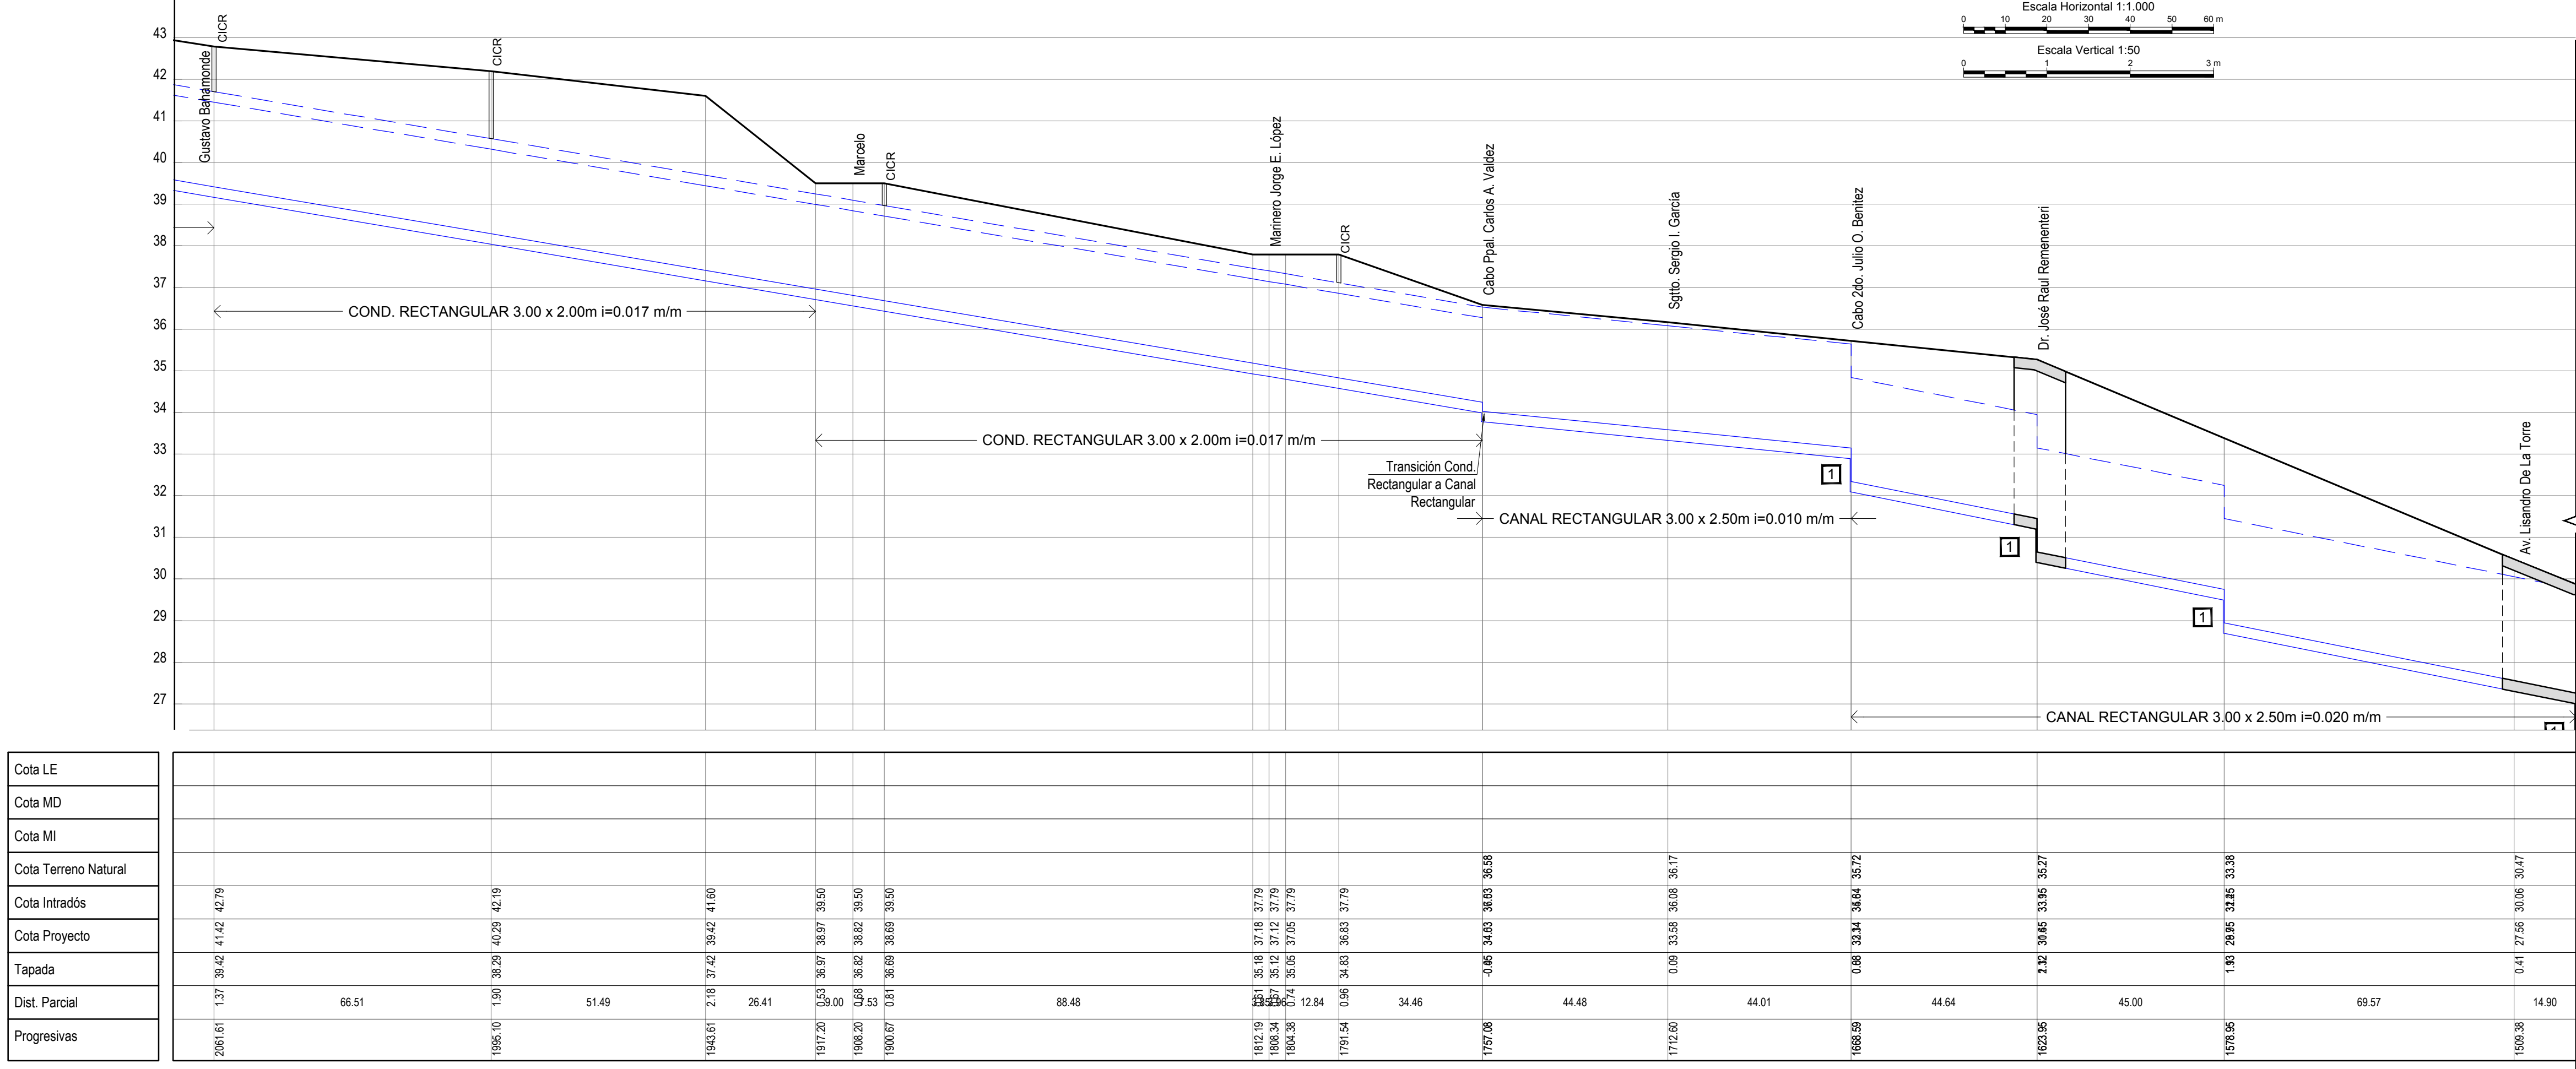


- REFERENCIAS**
- CICR
 - Traza de Conducto Rectangular
 - Traza de Canal Projectado
 - Conductos Existentes
 - Progresivas
 - Sentido de escurrimiento
 - Cotas de esquina - Relevamiento Proyecto 691
- NOTAS**
- Sistema de coordenadas Gauss-Krüger Argentina, Faja 2, WGS84-POSGAR 07
- El tramo denominado como Canal Moure, entre progresivas 2778.95 a 2267.42 se encuentra actualmente adjudicado bajo Expediente XX-XX de las obras, por lo que en el presente no se encuentra contemplada su ejecución.

PLANIMETRIA

Esc 1:1.000

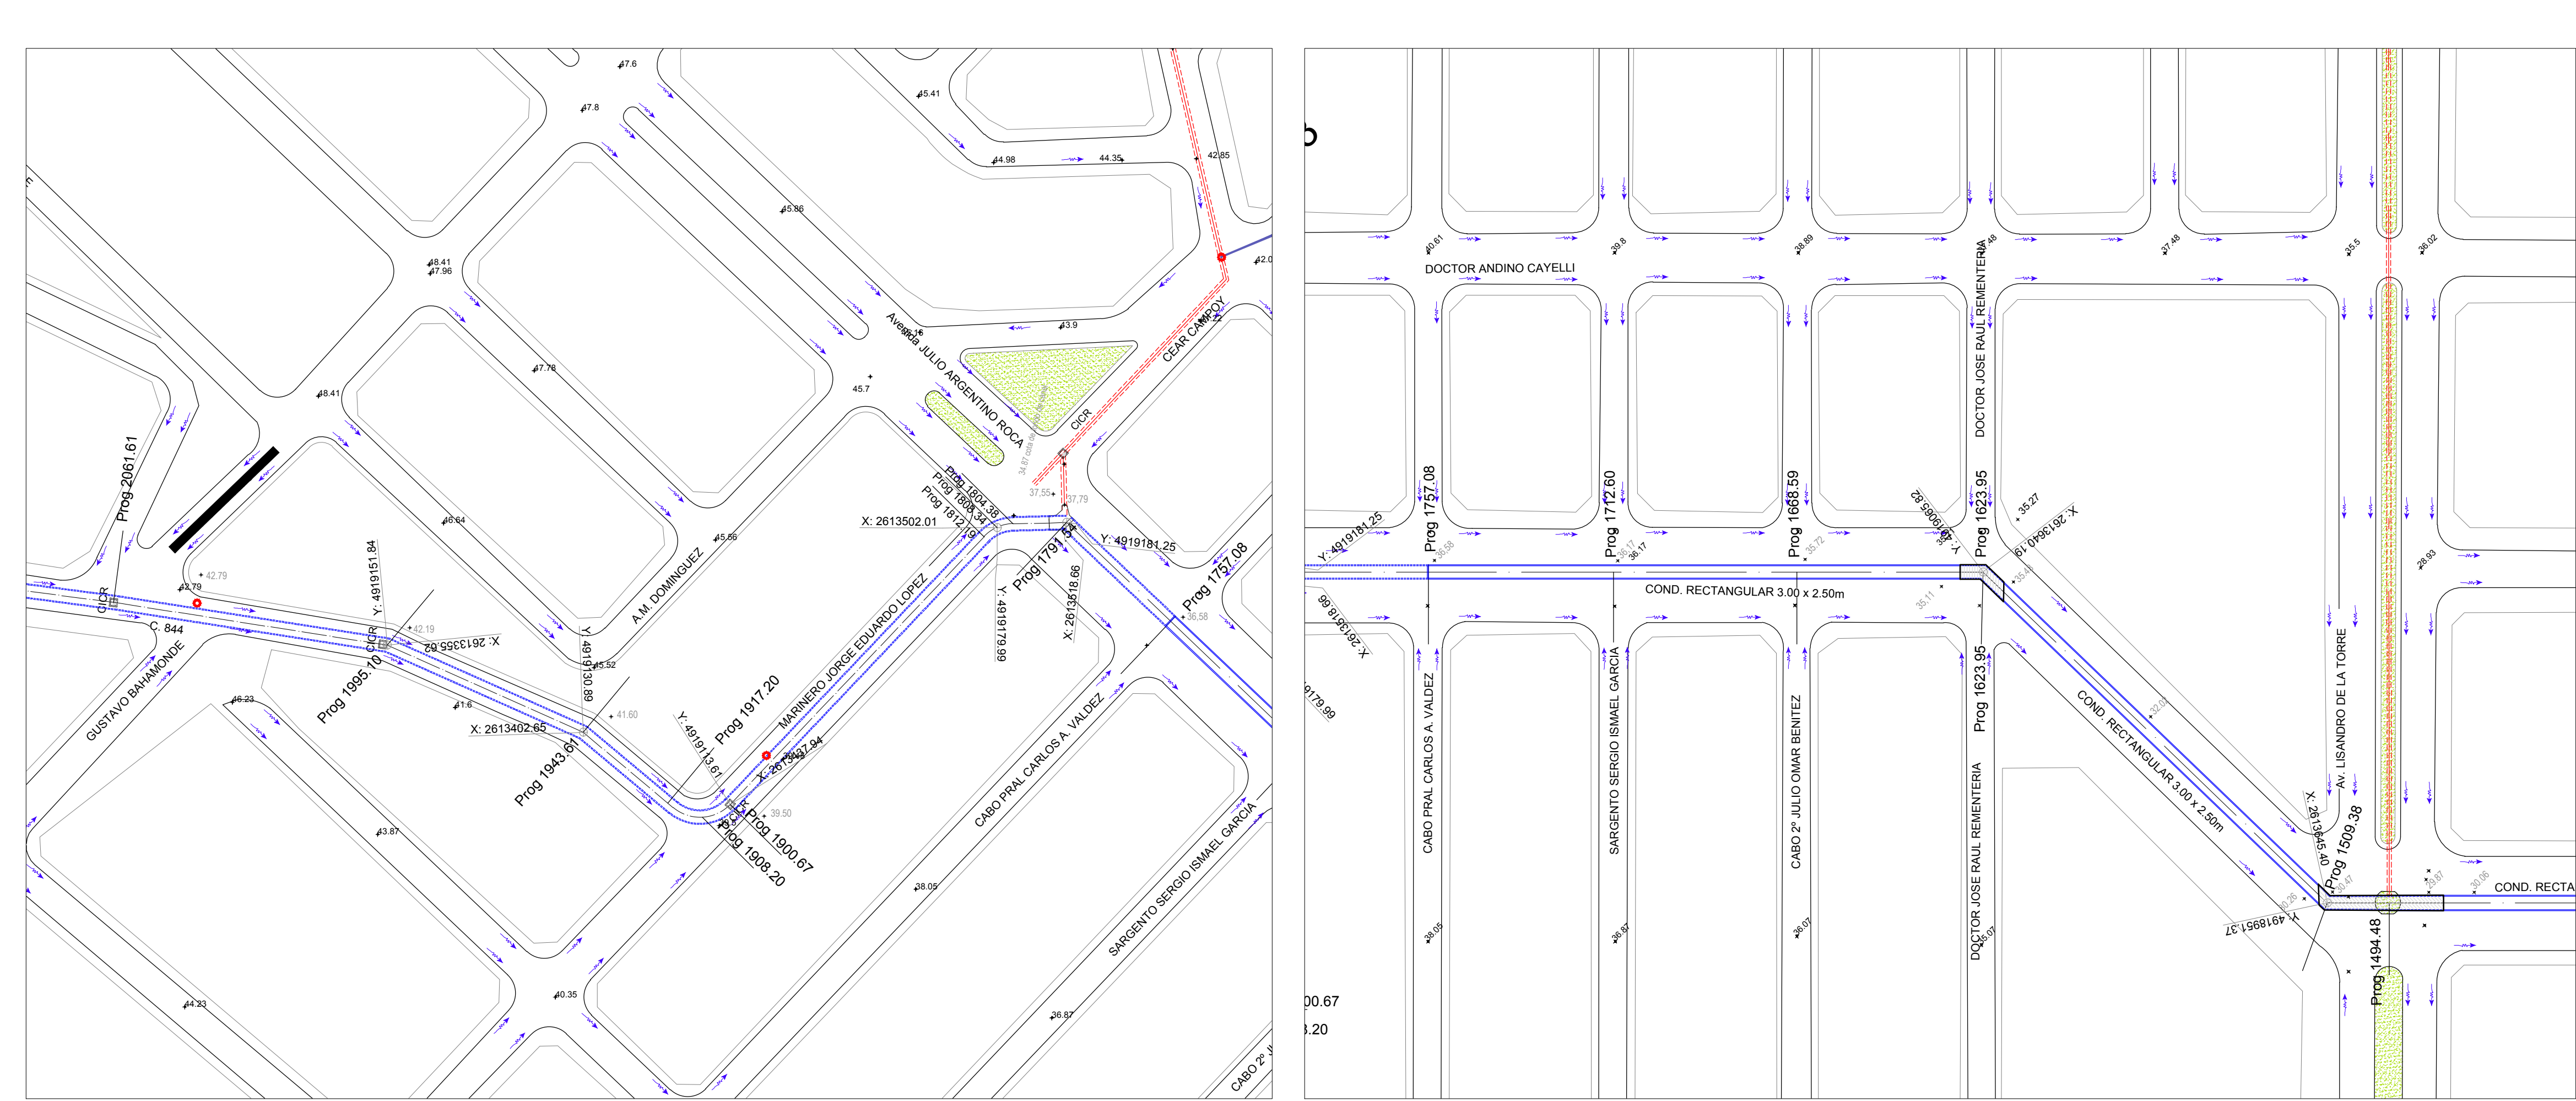


PLANO LLAVE

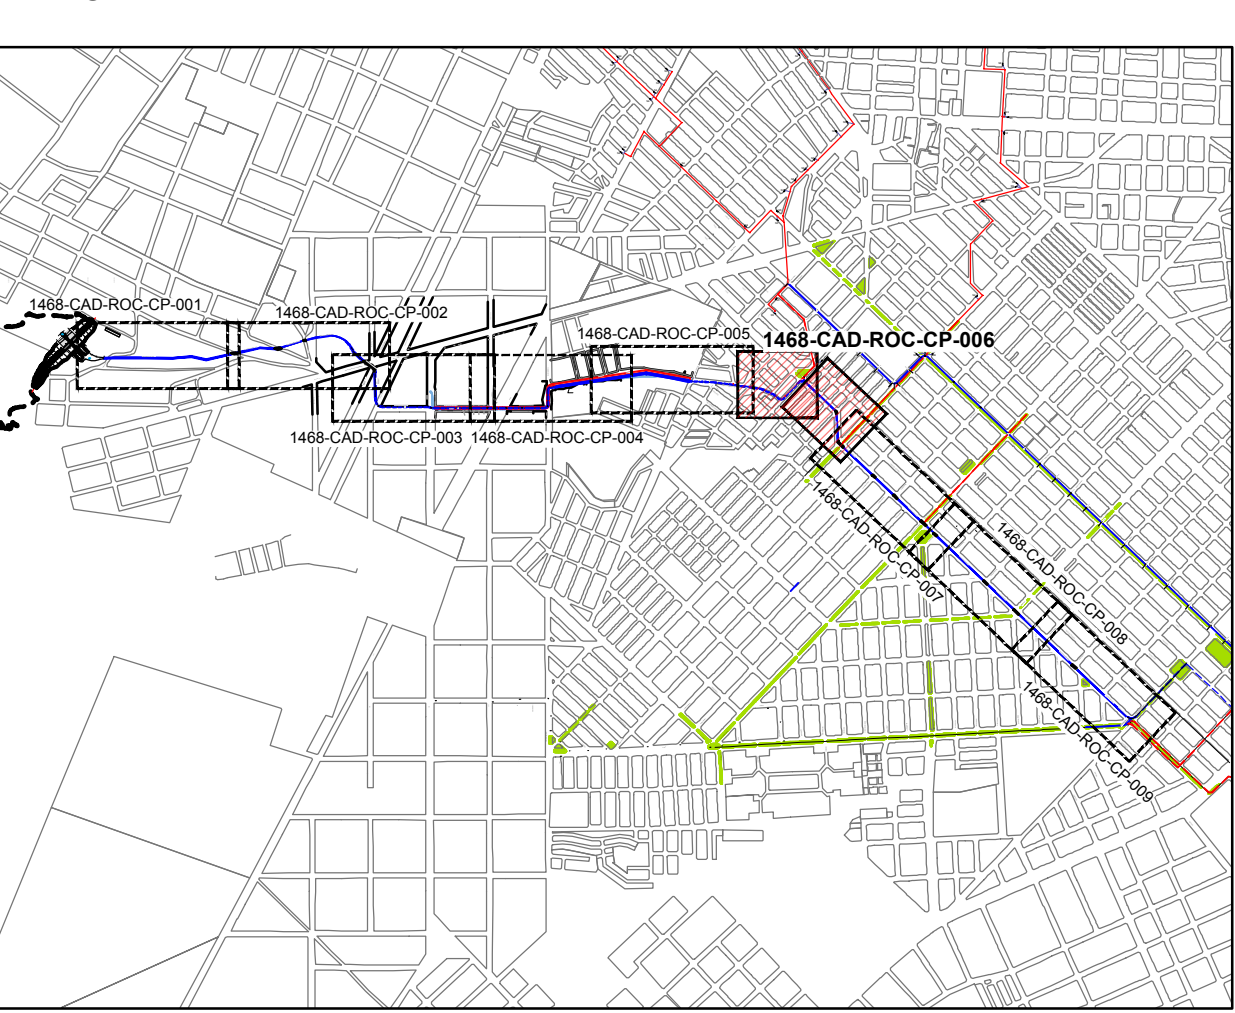


01	Para Revisión		DDM	HNT	13/04/18	JMC
Rev	Descripción		Dibujó:	Revisó	Fecha:	Aprobó:
 PROVINCIA DEL CHUBUT MINISTERIO DE INFRAESTRUCTURA PLANEAMIENTO Y SERVICIOS PÚBLICOS 						
REDES DESAGÜES PLUVIALES PRINCIPALES, SECUNDARIAS Y RESERVORIOS EN ZONA SUR - ETAPA 3: COLECTOR ROCA						
SISTEMA COLECTOR AVENIDA ROCA ANTEPROYECTO-CONDUCTO PRINCIPAL AV. ROCA PERFIL LONGITUDINAL Y PLANIMETRÍA						
Dibujó:	DDM	Fecha	13/04/2018	Firma	Aprobación Comite:	
Revisó:	HNT	13/04/2018				
Aprobó:	JMC	13/04/2018				
Plano ID:	63	Notas:			Archivo:	1468-CAD-ROC-CP-006
					Revisión	01
					Escalas:	Indicadas
					Hojas:	6 de 9
					04-2018	

Esc H 1:1.000 / Esc V 1:100

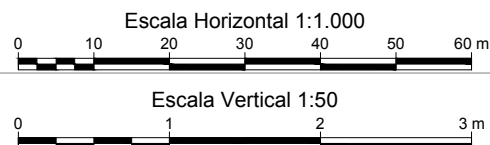
[illegible]

Esc 1:1.000

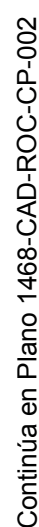

01	Pera Revisión				DDM	HNT	13/04/18	JMC	
Rev		Descripción			Dibujó:	Revisó	Fecha:	Aprobó:	
		PROVINCIA DEL CHUBUT MINISTERIO DE INFRAESTRUCTURA PLANEAMIENTO Y SERVICIOS PÚBLICOS							
REDES DESAGÜES PLUVIALES PRINCIPALES, SECUNDARIAS Y RESERVORIOS EN ZONA SUR - ETAPA 3: COLECTOR ROCA									
SISTEMA COLECTOR AVENIDA ROCA									
ANTEPROYECTO-CONDUCTO O PLANICIAL AV. ROCA									
PERFIL LONGITUDINAL Y PLANIMETRÍA									
		Fecha	Firma	Aprobación Comitante:					
Dibujó: DDM		13/04/2018							
Revisó: HNT		13/04/2018							
Aprobó: JMC		13/04/2018							
Plano ID:		Notas:		Archivo:				Revisión	
64				1468-CAD-ROC-CP-007				01	
				Escala: Indicadas				Hoja: 7 de 9	
								04-2018	

Esc H 1:1.000 / Esc V 1:100

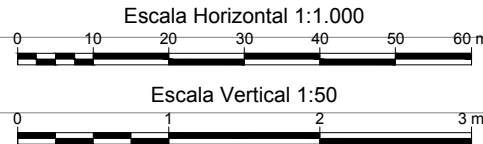[illegible]


Esc 1:1.000



The map shows a street grid with a river on the left. A black line indicates the boundary of the 1468 CAD-RDC-CP-001 area. A blue line indicates the proposed 1468 CAD-RDC-CP-002 area. The proposed area is bounded by 1468 CAD-RDC-CP-001 to the north, 1468 CAD-RDC-CP-003 to the south, 1468 CAD-RDC-CP-004 to the east, and 1468 CAD-RDC-CP-005 to the west. The proposed area is labeled 1468 CAD-RDC-CP-002. The map also shows various other streets and areas, including 1468 CAD-RDC-CP-003, 1468 CAD-RDC-CP-004, 1468 CAD-RDC-CP-005, 1468 CAD-RDC-CP-006, 1468 CAD-RDC-CP-007, 1468 CAD-RDC-CP-008, 1468 CAD-RDC-CP-009, 1468 CAD-RDC-CP-010, 1468 CAD-RDC-CP-011, 1468 CAD-RDC-CP-012, 1468 CAD-RDC-CP-013, 1468 CAD-RDC-CP-014, 1468 CAD-RDC-CP-015, 1468 CAD-RDC-CP-016, 1468 CAD-RDC-CP-017, 1468 CAD-RDC-CP-018, 1468 CAD-RDC-CP-019, 1468 CAD-RDC-CP-020, 1468 CAD-RDC-CP-021, 1468 CAD-RDC-CP-022, 1468 CAD-RDC-CP-023, 1468 CAD-RDC-CP-024, 1468 CAD-RDC-CP-025, 1468 CAD-RDC-CP-026, 1468 CAD-RDC-CP-027, 1468 CAD-RDC-CP-028, 1468 CAD-RDC-CP-029, 1468 CAD-RDC-CP-030, 1468 CAD-RDC-CP-031, 1468 CAD-RDC-CP-032, 1468 CAD-RDC-CP-033, 1468 CAD-RDC-CP-034, 1468 CAD-RDC-CP-035, 1468 CAD-RDC-CP-036, 1468 CAD-RDC-CP-037, 1468 CAD-RDC-CP-038, 1468 CAD-RDC-CP-039, 1468 CAD-RDC-CP-040, 1468 CAD-RDC-CP-041, 1468 CAD-RDC-CP-042, 1468 CAD-RDC-CP-043, 1468 CAD-RDC-CP-044, 1468 CAD-RDC-CP-045, 1468 CAD-RDC-CP-046, 1468 CAD-RDC-CP-047, 1468 CAD-RDC-CP-048, 1468 CAD-RDC-CP-049, 1468 CAD-RDC-CP-050, 1468 CAD-RDC-CP-051, 1468 CAD-RDC-CP-052, 1468 CAD-RDC-CP-053, 1468 CAD-RDC-CP-054, 1468 CAD-RDC-CP-055, 1468 CAD-RDC-CP-056, 1468 CAD-RDC-CP-057, 1468 CAD-RDC-CP-058, 1468 CAD-RDC-CP-059, 1468 CAD-RDC-CP-060, 1468 CAD-RDC-CP-061, 1468 CAD-RDC-CP-062, 1468 CAD-RDC-CP-063, 1468 CAD-RDC-CP-064, 1468 CAD-RDC-CP-065, 1468 CAD-RDC-CP-066, 1468 CAD-RDC-CP-067, 1468 CAD-RDC-CP-068, 1468 CAD-RDC-CP-069, 1468 CAD-RDC-CP-070, 1468 CAD-RDC-CP-071, 1468 CAD-RDC-CP-072, 1468 CAD-RDC-CP-073, 1468 CAD-RDC-CP-074, 1468 CAD-RDC-CP-075, 1468 CAD-RDC-CP-076, 1468 CAD-RDC-CP-077, 1468 CAD-RDC-CP-078, 1468 CAD-RDC-CP-079, 1468 CAD-RDC-CP-080, 1468 CAD-RDC-CP-081, 1468 CAD-RDC-CP-082, 1468 CAD-RDC-CP-083, 1468 CAD-RDC-CP-084, 1468 CAD-RDC-CP-085, 1468 CAD-RDC-CP-086, 1468 CAD-RDC-CP-087, 1468 CAD-RDC-CP-088, 1468 CAD-RDC-CP-089, 1468 CAD-RDC-CP-090, 1468 CAD-RDC-CP-091, 1468 CAD-RDC-CP-092, 1468 CAD-RDC-CP-093, 1468 CAD-RDC-CP-094, 1468 CAD-RDC-CP-095, 1468 CAD-RDC-CP-096, 1468 CAD-RDC-CP-097, 1468 CAD-RDC-CP-098, 1468 CAD-RDC-CP-099, 1468 CAD-RDC-CP-100.


01	Para Revisión				DDM	HNT	13/04/18	JMC	
Rev		Descripción			Dibujó:	Revisó	Fecha:	Aprobó:	
		PROVINCIA DEL CHUBUT MINISTERIO DE INFRAESTRUCTURA PLANEAMIENTO Y SERVICIOS PÚBLICOS							
REDES DESAGÜES PLUVIALES PRINCIPALES, SECUNDARIAS Y RESERVORIOS EN ZONA SUR - ETAPA 3: COLECTOR ROCA									
SISTEMA COLECTOR AVENIDA ROCA									
ANTEPROYECTO-CONDUCTO O PLANAL AV. ROCA									
PERFIL LONGITUDINAL Y PLANIMETRIA									
		Fecha	Firma	Aprobación Comiteante:					
Dibujó: DDM		13/04/2018							
Revisó: HNT		13/04/2018							
Aprobó: JMC		13/04/2018							
Piano ID:	Notas:				Archivo:	1468-CAD-ROC-CP-008			Revisión 01
65					Escala: Indicadas	Hojas: 8 de 9			04-2018

Esc H 1:1.000 / Esc V 1:100

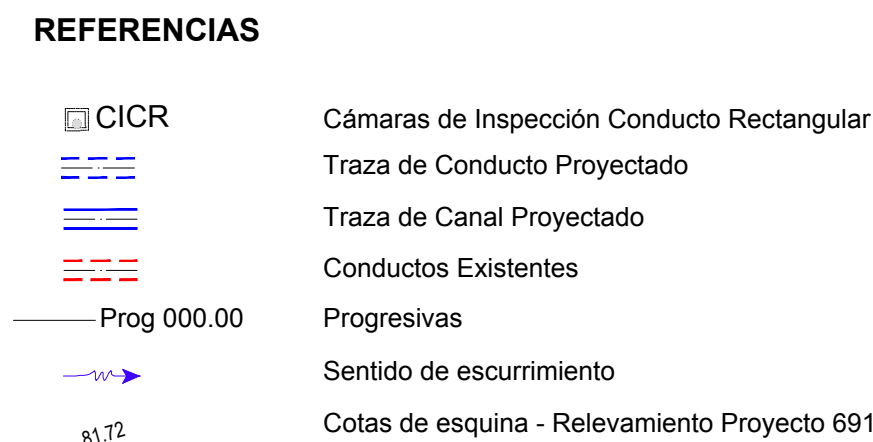

El tramo denominado como Canal Moure, entre progresivas 2778.95 a 2267.42 se encuentra actualmente adjudicado bajo Expediente XX-XX de las obras, por lo que en el presente no se encuentra contemplada su ejecución.

Esc 1:1.000

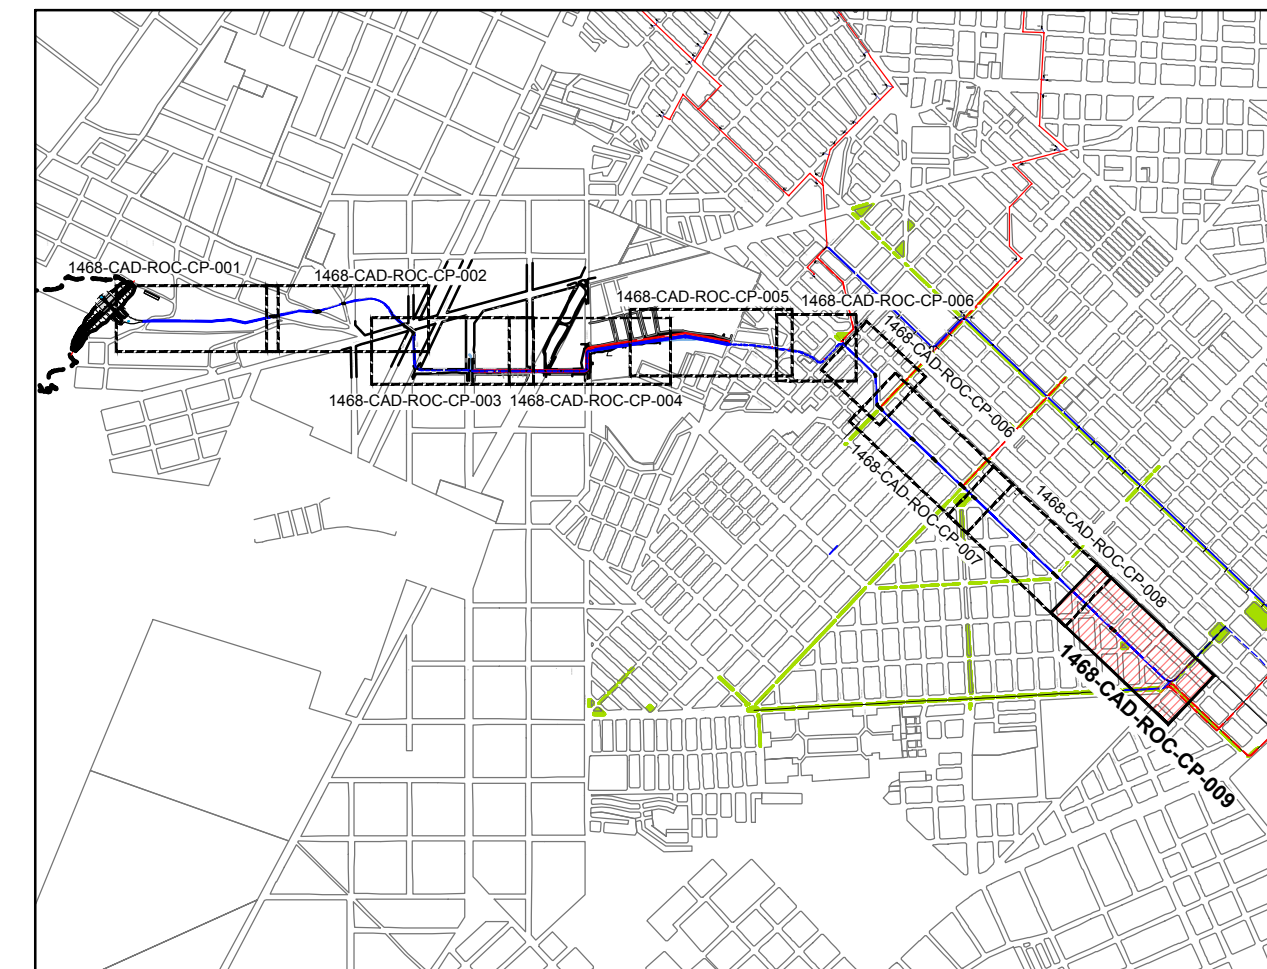

User and Plot Date user : 10.4.2018 - 5:41 pm
Drawing file path & name Z:\1468 - CHUJUT CDR Zono Sur DP'EN ELABORACION\Plomos\1468-CAD-016-R0C-CP-Colectores Principales (Colector Roca)-W03.dwg