


Perfil Longitudinal

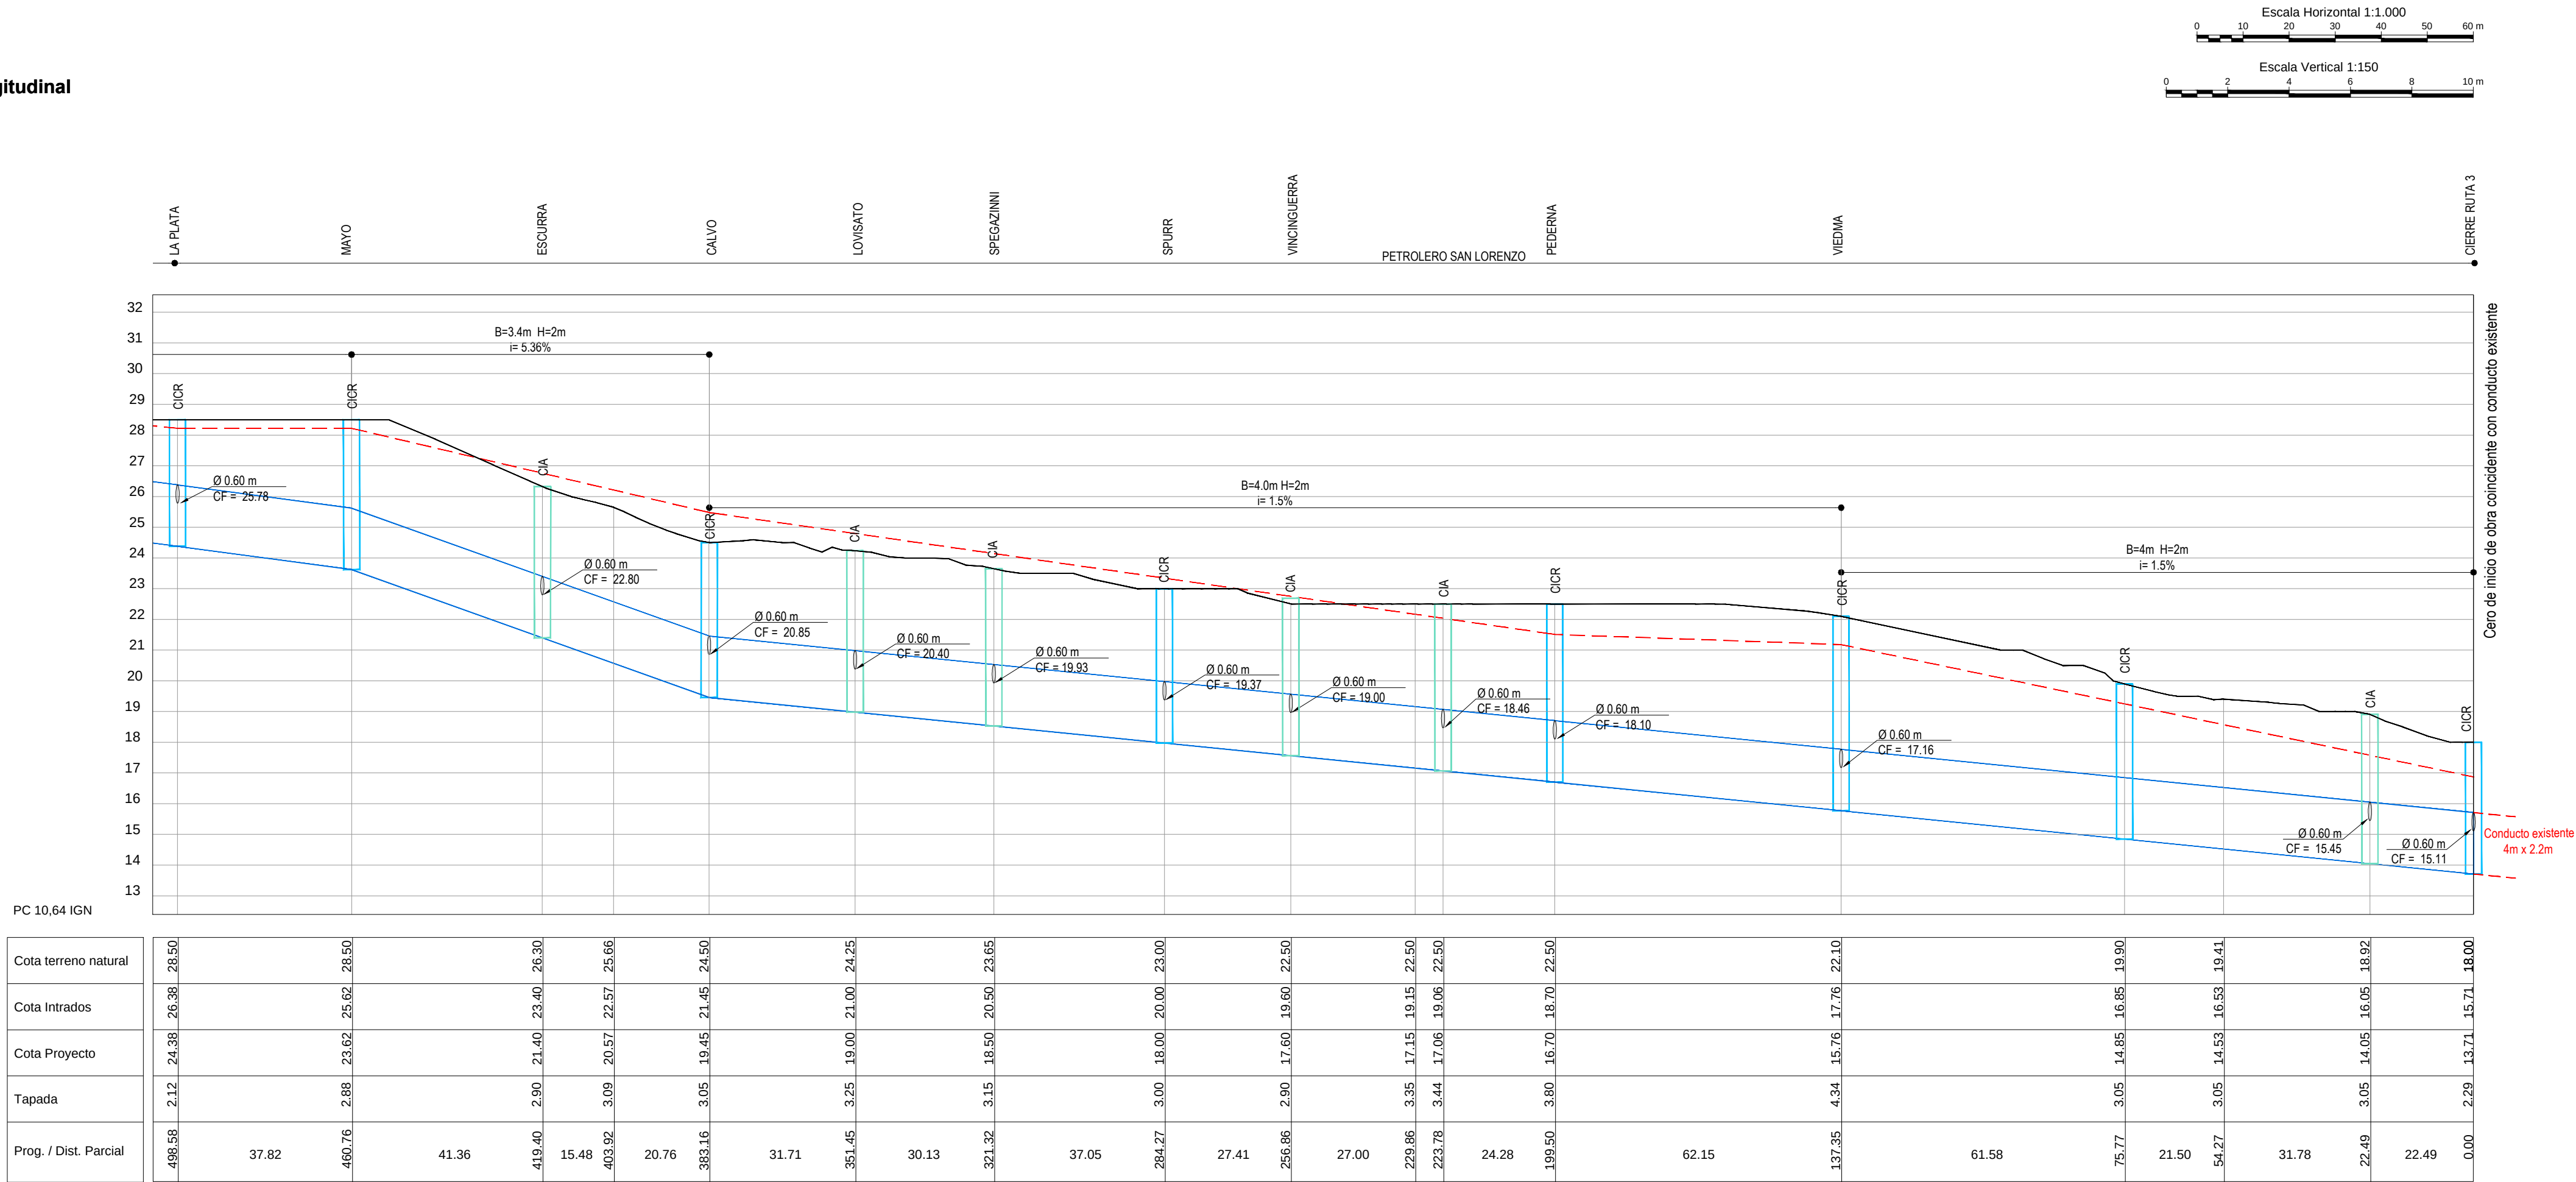

REFERENCIAS

- CIA Cámaras de Inspección
- CICR Cámaras de Inspección Conducto Rectangular
- Conductos
- Prog. +00.00
- Cuneta
- Badén
- Sentido de escurrimiento
- Traza de conducto proyectado
- Cotas de esquina
- Terreno Natural (Topografía Antecedente 2010)
- Terreno Natural (Topografía Drone 2017)


NOTAS

Sistema de coordenadas Gauss-Krüger Argentina, Faja 2, WGS84-POSGAR 07.
Ubicación y cotas de conducto existente estarán sujetos a cateos para su ajuste.
Los caños de empalme para los futuros sumideros, han sido previstos en Ø 0.60m. Considerando que se está ajustando el proyecto de los Ramales, los mismos podrán ser modificados.

Planimetría



PLANO LLAVE

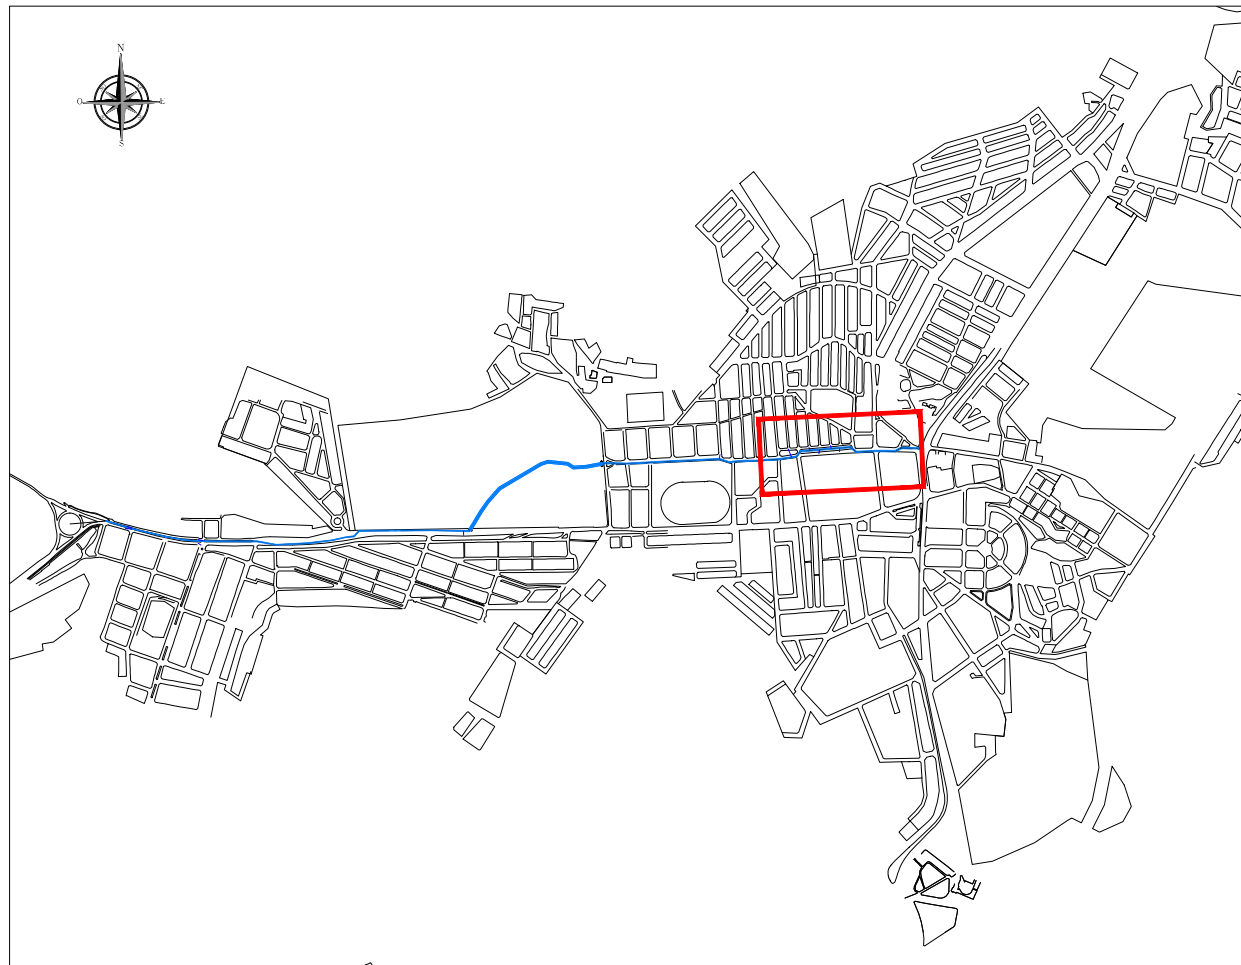

01	Para Revisión		DG	HNT	07/11/17	JMC
Rev	Descripción		Dibujó:	Revisó	Fecha:	Aprobó:
 PROVINCIA DEL CHUBUT MINISTERIO DE INFRAESTRUCTURA PLANEAMIENTO Y SERVICIOS PÚBLICOS 						
PROYECTOS LICITATORIOS DE REDES SECUNDARIAS, RESERVORIOS Y OBRAS COMPLEMENTARIAS - DESAGUES PLUVIALES ZONA NORTE-COMODORO RIVADAVIA						
COLECTOR PRINCIPAL PROYECTO OBRAS HIDRÁULICAS - BARRIO GENERAL MOSCONI PERFIL LONGITUDINAL Y PLANIMETRÍA						
Dibujó:	DG	Fecha	07/11/2017	Firma		
Revisó:	HNT	Fecha	07/11/2017	Firma		
Aprobó:	JMC	Fecha	07/11/2017	Firma		
Plano N°:	05	Notas:	El presente documento corresponde al: 1475-INF-001-DP. PPAL. MOSCONI-V01			
Aprobación Comiteente:						
Plano ID:			1475-CAD-H-CP-001		Revisión	
Escala:			Indicadas		Hojas: 1 de 6	
					NOV-2017	