
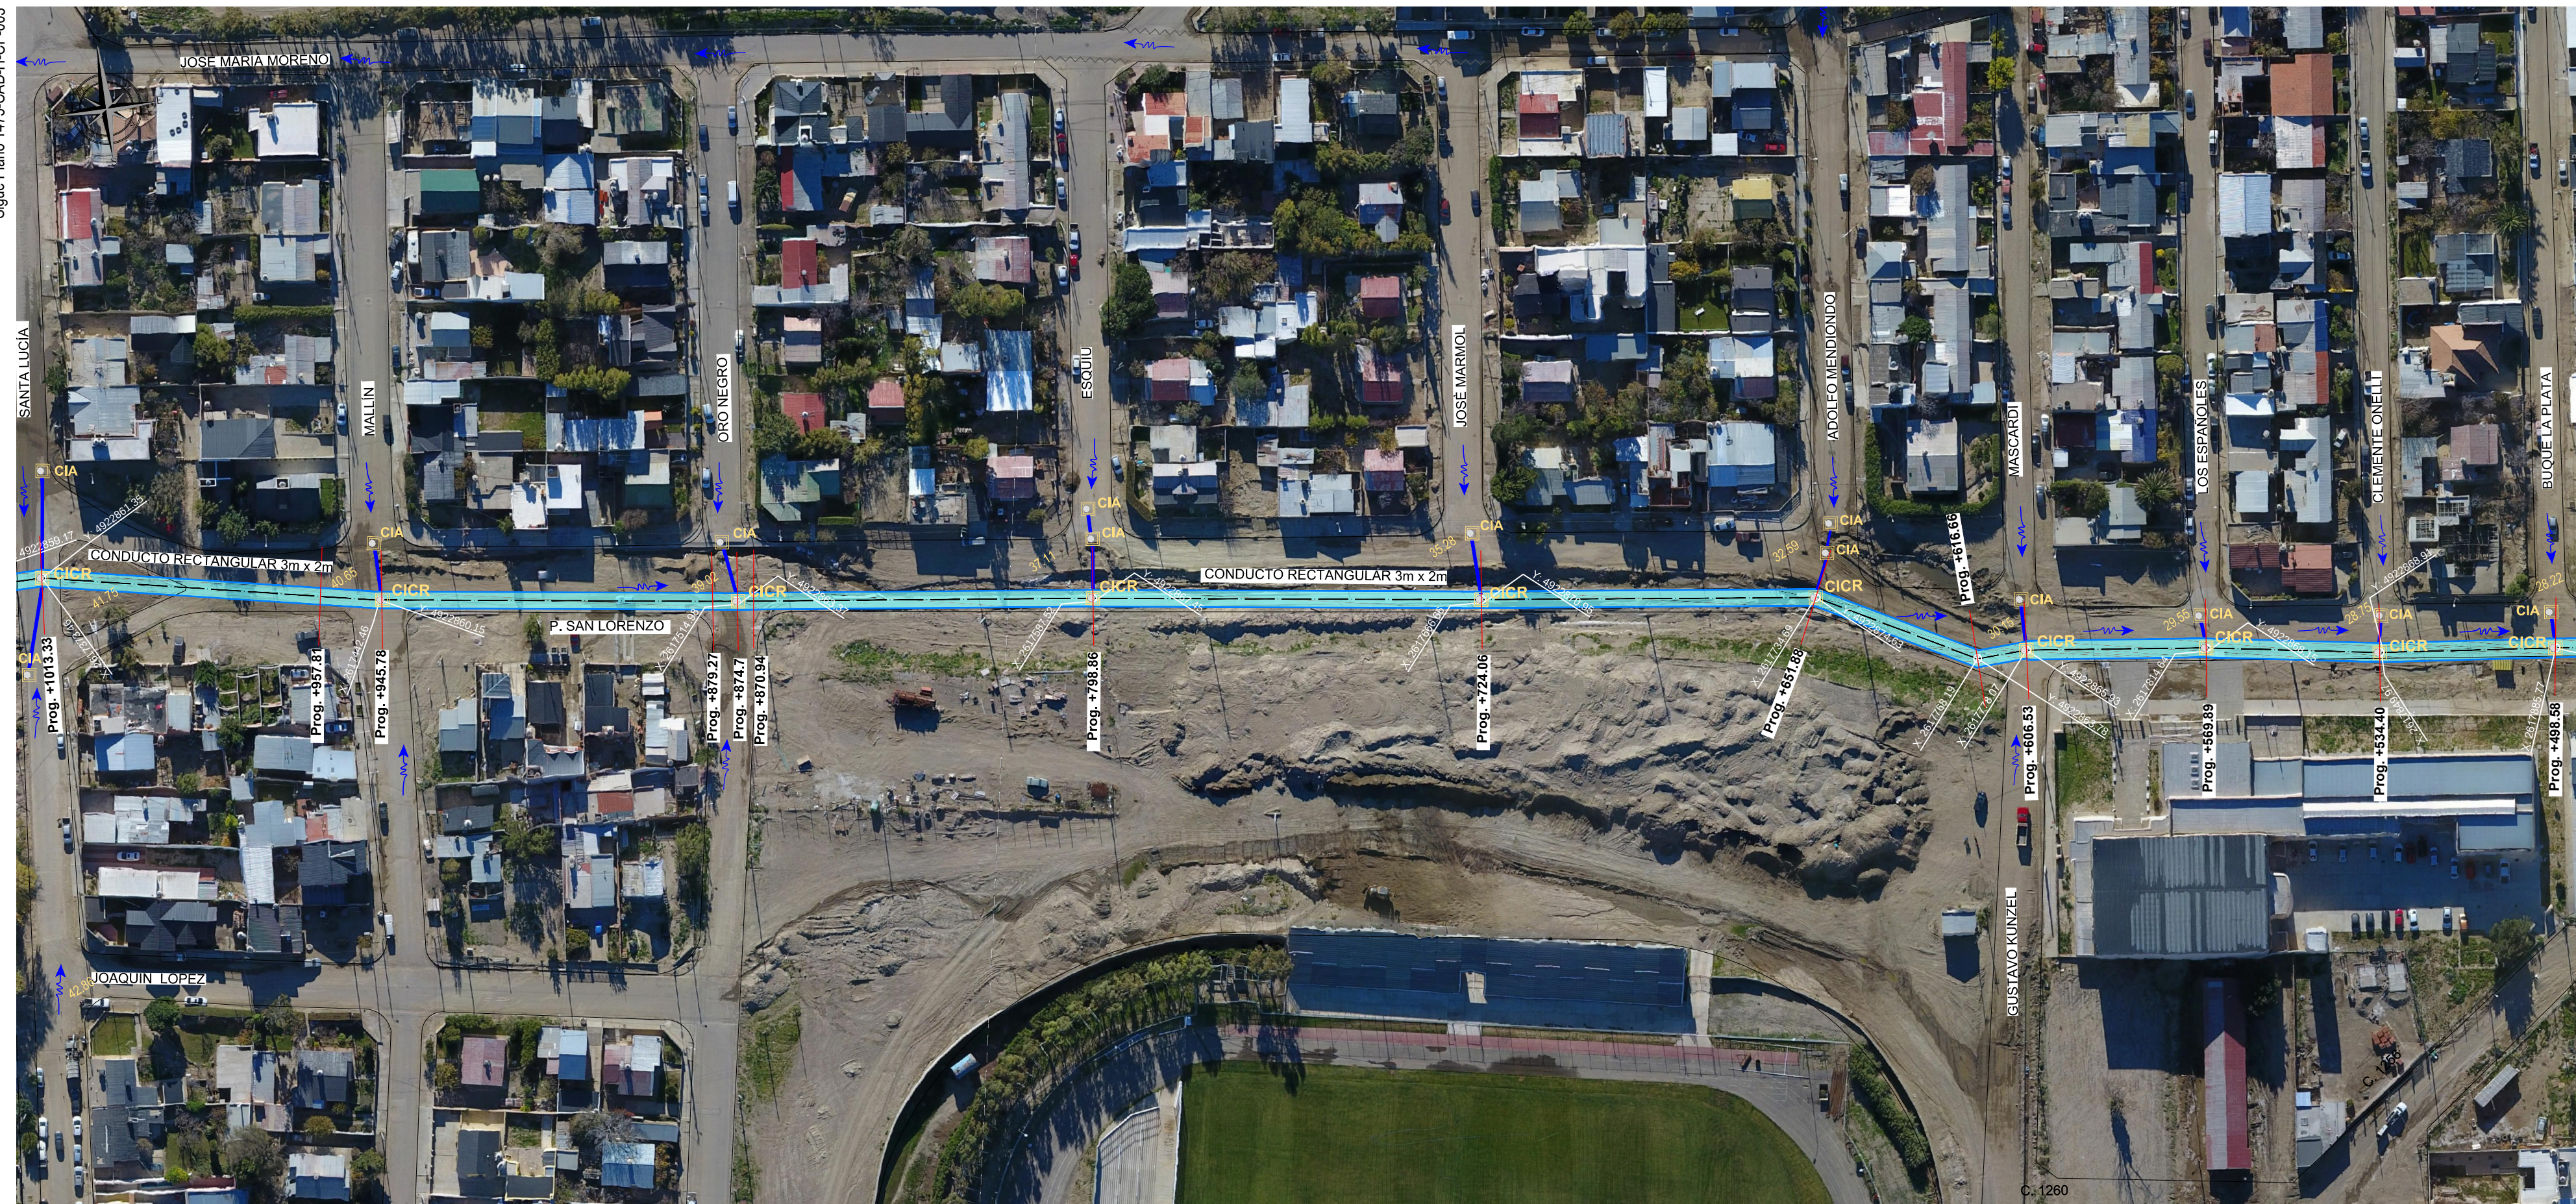


Planimetria

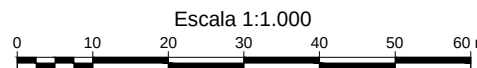

PLANO LLAVE

- ## NOTAS

Sistema de coordenadas Gauss-Krüger Argentina, Faja 2, WGS84-POSGAR 07.

Ubicación y cotas de conducto existente estarán sujetos a cateos para su ajuste.

Los caños de empalme para los futuros sumideros, han sido previstos en Ø 0.60m. Considerando que se está ajustando el proyecto de los Ramales, los mismos podrán ser modificados.

01	Para Revisión					DG	HNT	07/11/17	JMC
Rev		Descripción				Dibujó:	Revisó	Fecha:	Aprobó:
		PROVINCIA DEL CHUBUT MINISTERIO DE INFRAESTRUCTURA PLANEAMIENTO Y SERVICIOS PUBLICOS							
PROYECTOS LICITATORIOS DE REDES SECUNDARIAS, RESERVORIOS Y OBRAS COMPLEMENTARIAS - DESAGUES PLUVIALES ZONA NORTE-COMODORO RIVADAVIA									
COLECTOR PRINCIPAL									
PROYECTO OBRAS HIDRÁULICAS - BARRIO GENERAL MOSCONI									
PERFIL LONGITUDINAL Y PLANIMETRÍA									
		Fecha	Firma	Aprobación Comitante:					
Dibujó: DG		07/11/2017							
Revisó: HNT		07/11/2017							
Aprobó: JMC		07/11/2017							
Plano N°:		Notas:		Plano ID:				Revisión	
06		El presente documento corresponde al: 1475-INF-001-DP. PPAL MOSCONI-V01		1475-CAD-H-CP-002				01	
				Escala: Indicadas				Hojas: 2 de 6	
								NOV-2017	