


PROYECTO OBRAS HIDRÁULICAS - BARRIO GENERAL MOSCONI

Perfil Longitudinal

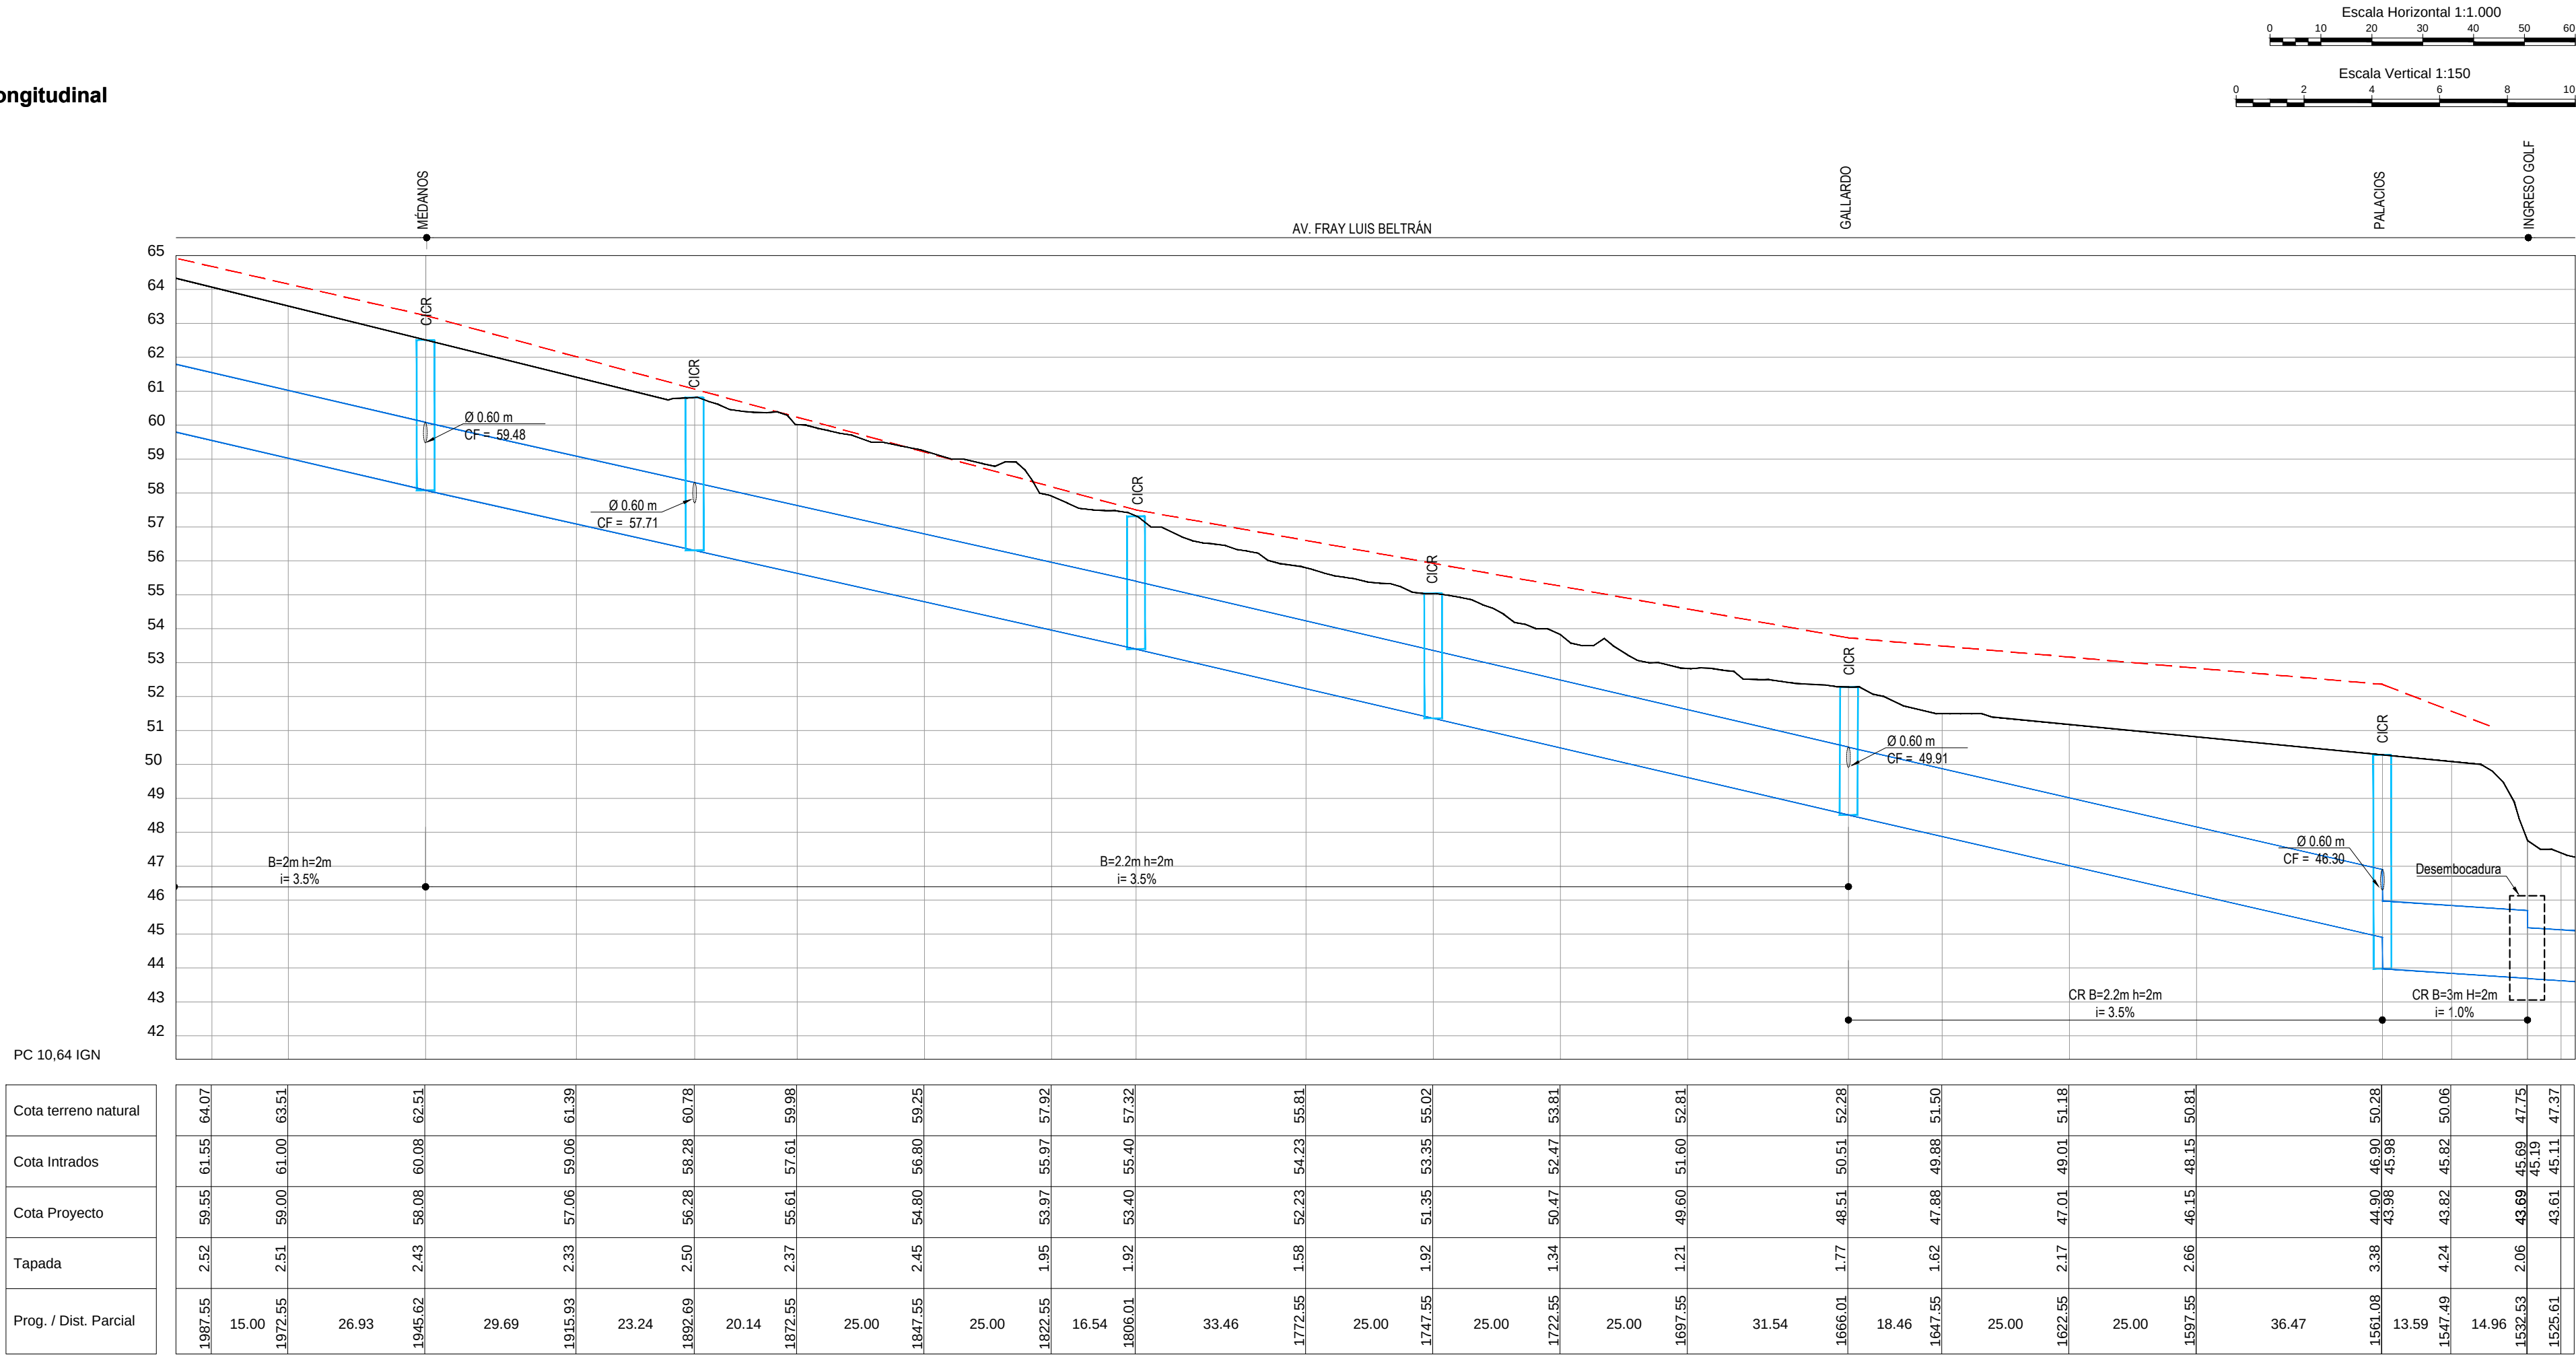

REFERENCIAS

- CIA
- CICR
- Prog. +00.00
- Cuneta
- Badén
- Sentido de escurrimiento
- Traza de conducto proyectado
- Cotas de esquina
- Terreno Natural (Topografía Antecedente 2010)
- Terreno Natural (Topografía Drone 2017)


NOTAS

Sistema de coordenadas Gauss-Krüger Argentina, Faja 2, WGS84-POSGAR 07.
Ubicación y cotas de conducto existente estarán sujetos a cateos para su ajuste.
Los caños de empalme para los futuros sumideros, han sido previstos en Ø 0.60m. Considerando que se está ajustando el proyecto de los Ramales, los mismos podrán ser modificados.
Los detalles de obras propuestas para el tramo de la Av. Beltrán, entre el ingreso del Club de Golf y la zona de rotonda de ingreso al B. Médanos, se presentan en los Planos:
- 1475-CAD-U-AA-001
- 1475-CAD-U-AA-002

Planimetría



PLANO LLAVE

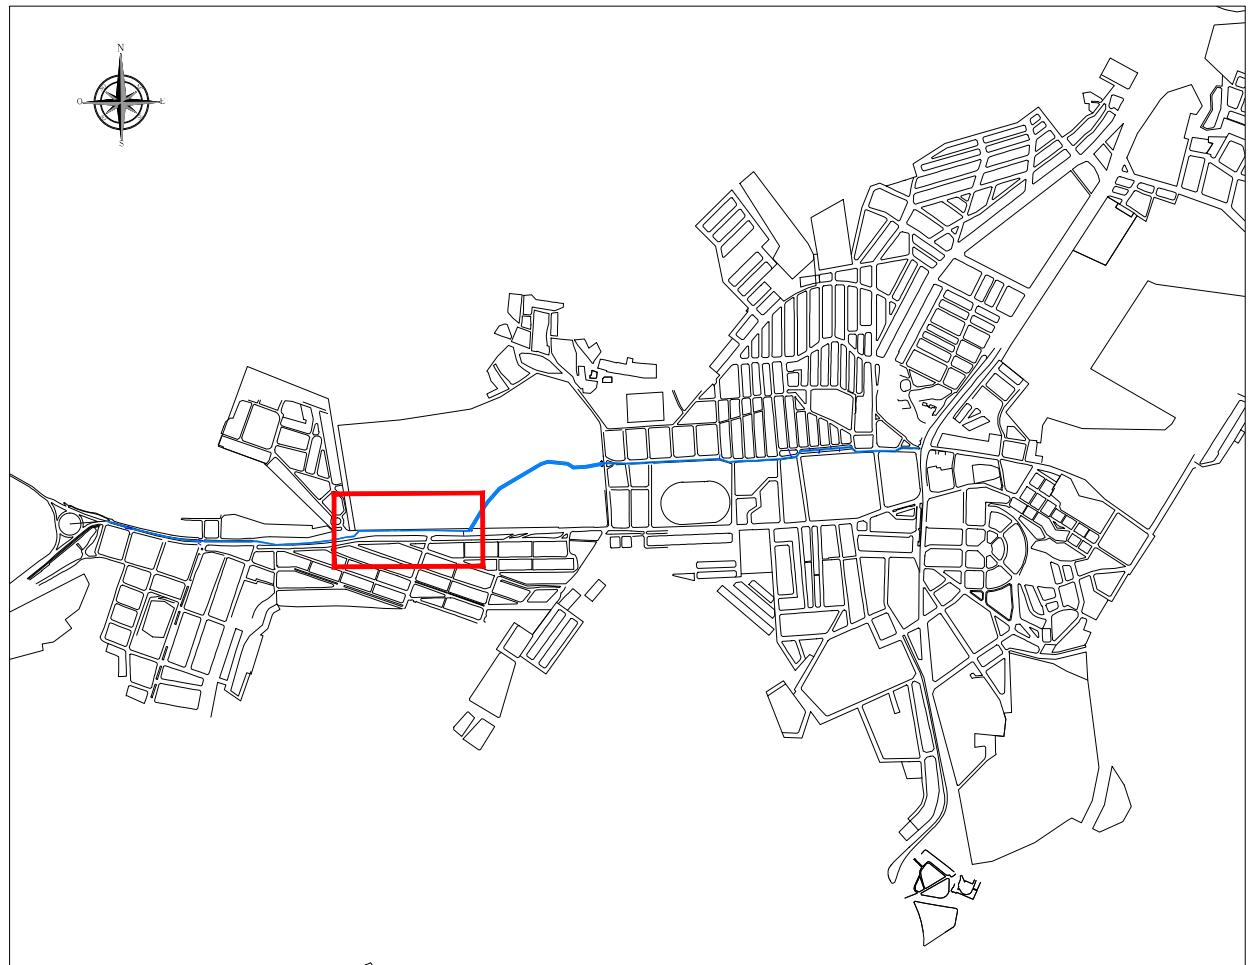

01	Para Revisión		DG	HNT	07/11/17	JMC
Rev	Descripción		Dibujó:	Revisó	Fecha:	Aprobó:
PROVINCIA DEL CHUBUT MINISTERIO DE INFRAESTRUCTURA PLANEAMIENTO Y SERVICIOS PÚBLICOS PROYECTOS LICITATORIOS DE REDES SECUNDARIAS, RESERVORIOS Y OBRAS COMPLEMENTARIAS - DESAGUES PLUVIALES ZONA NORTE-COMODORO RIVADAVIA COLECTOR PRINCIPAL PROYECTO OBRAS HIDRÁULICAS - BARRIO GENERAL MOSCONI PERFIL LONGITUDINAL Y PLANIMETRÍA						
Dibujó:	DG	Fecha	07/11/2017	Firma		
Revisó:	HNT	Fecha	07/11/2017	Firma		
Aprobó:	JMC	Fecha	07/11/2017	Firma		
Plano N°:	08	Notas:	El presente documento corresponde al: 1475-INF-001-DP. PPAL. MOSCONI-V01			
Plano ID:		1475-CAD-H-CP-004		Revisión		01
Escala:		Indicadas		Hojas:		4 de 6
						NOV-2017