



Perfil Longitudinal

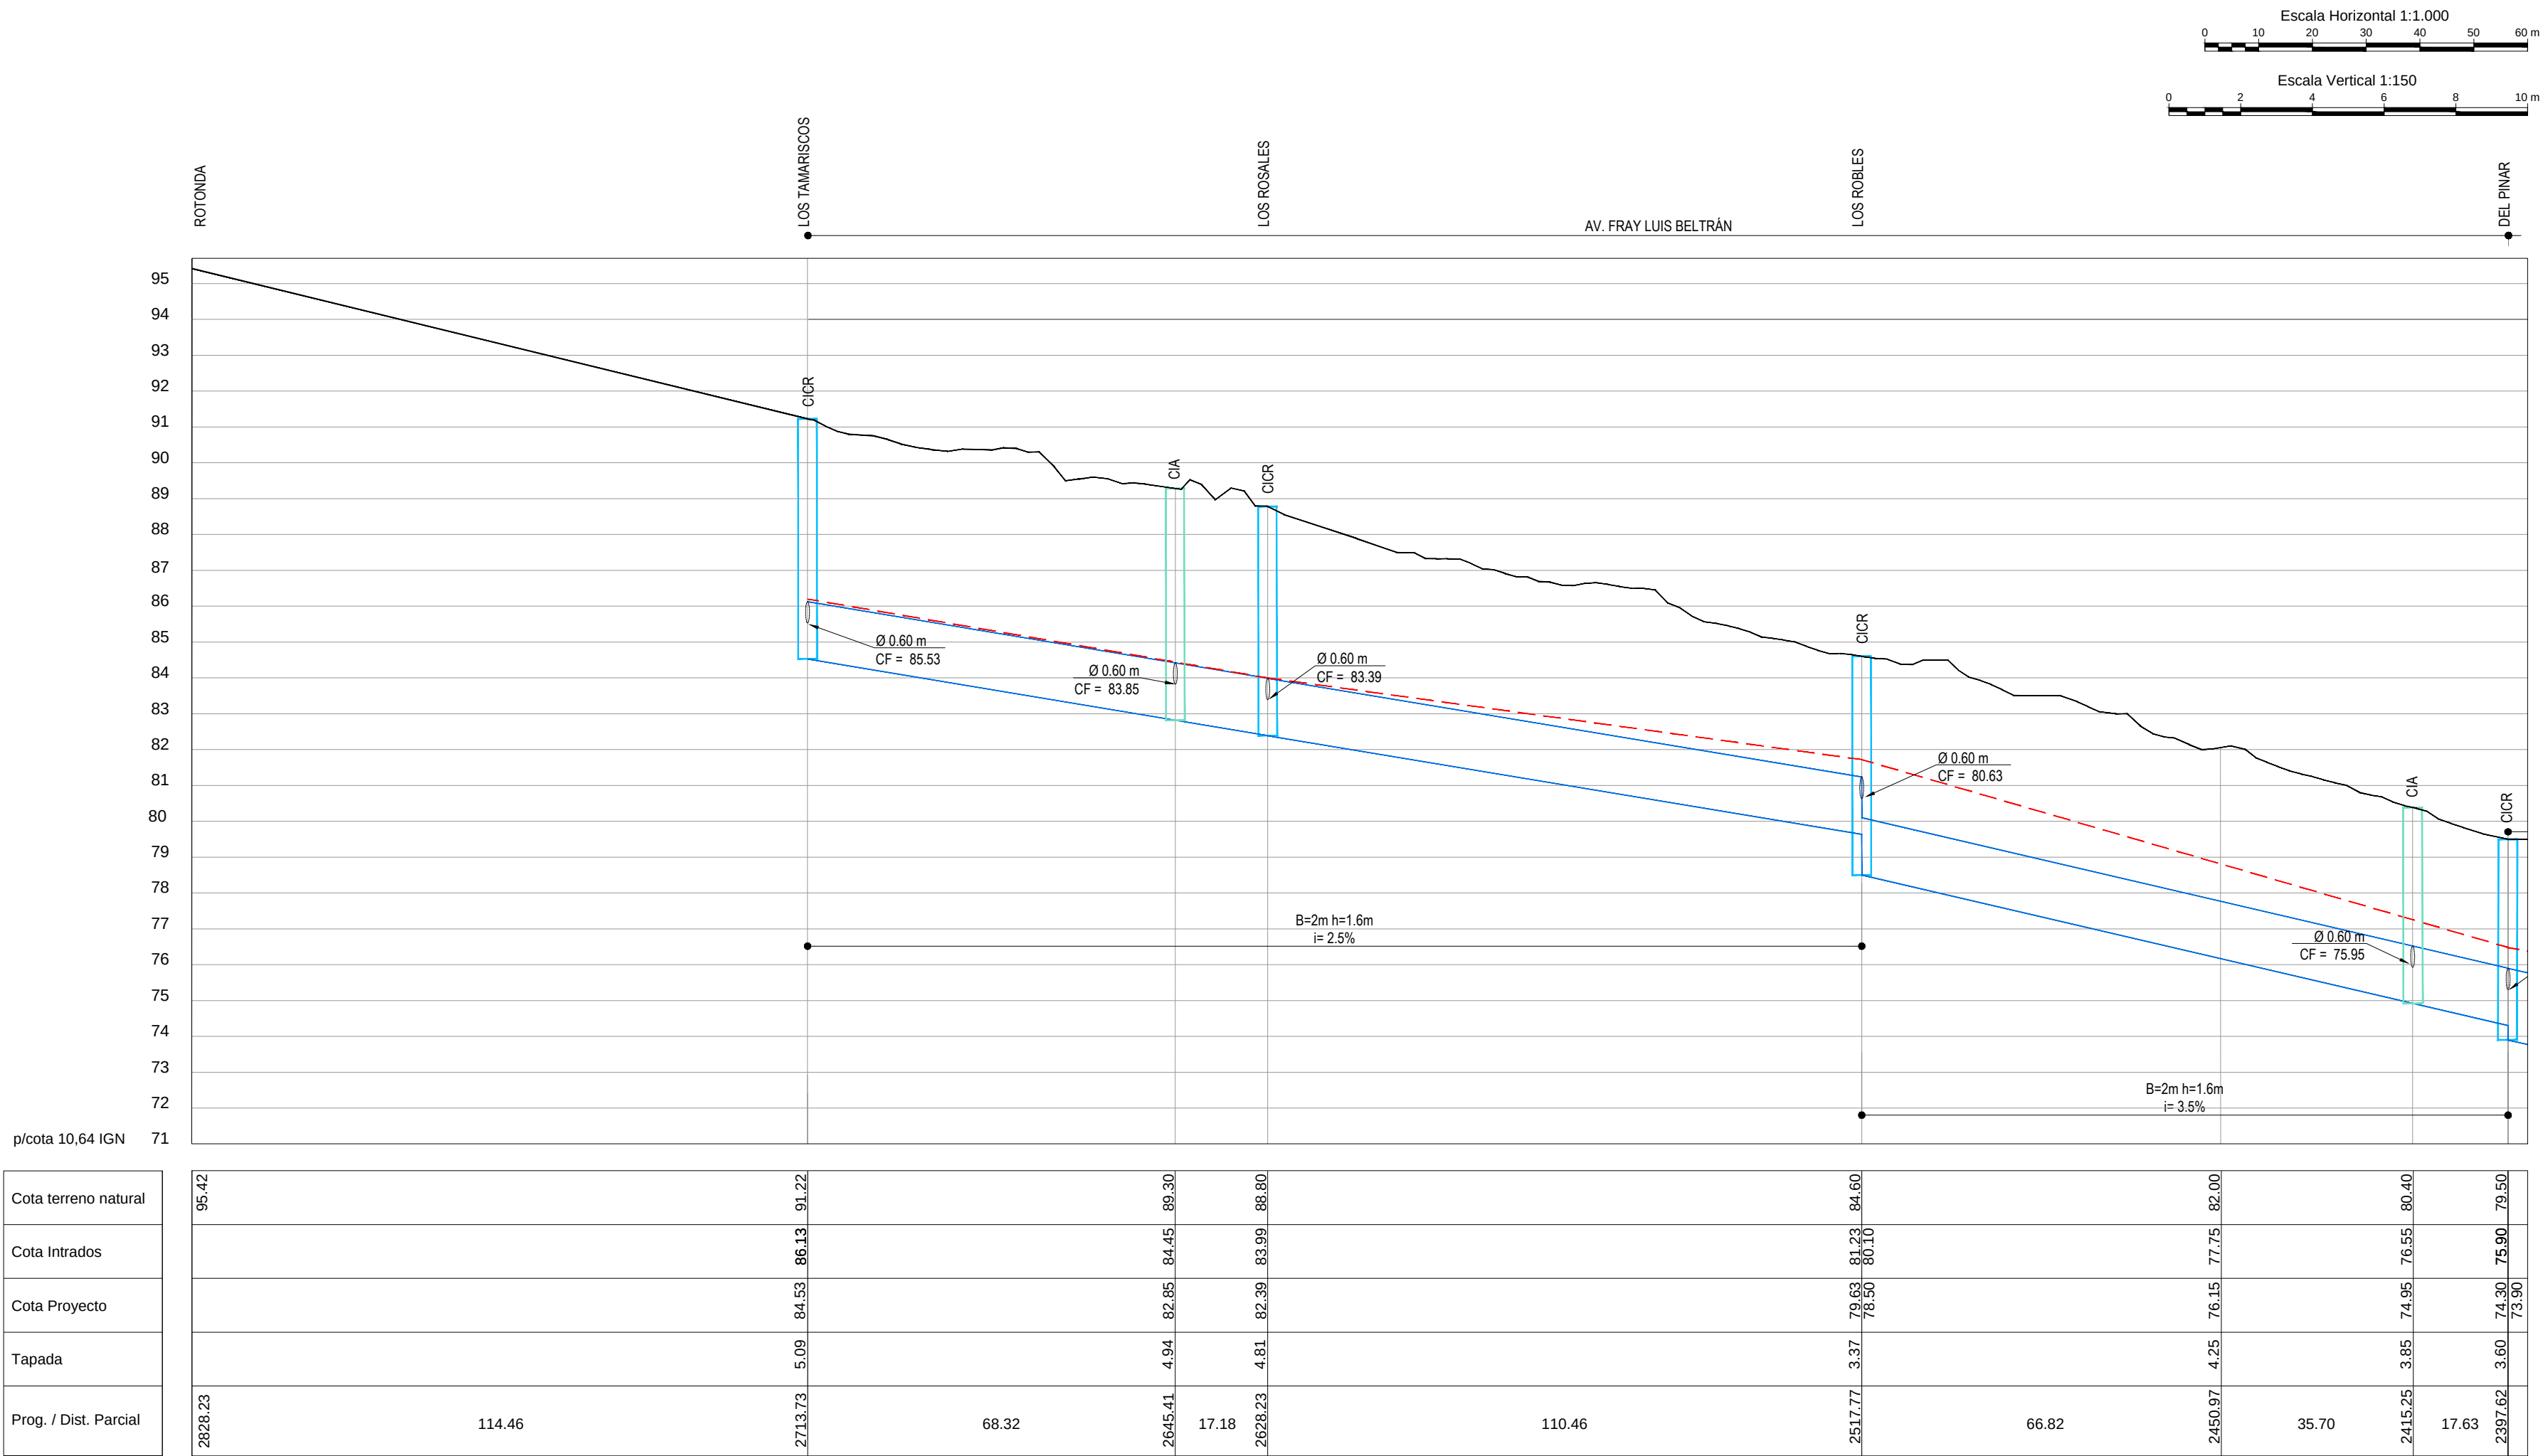

Planimetría

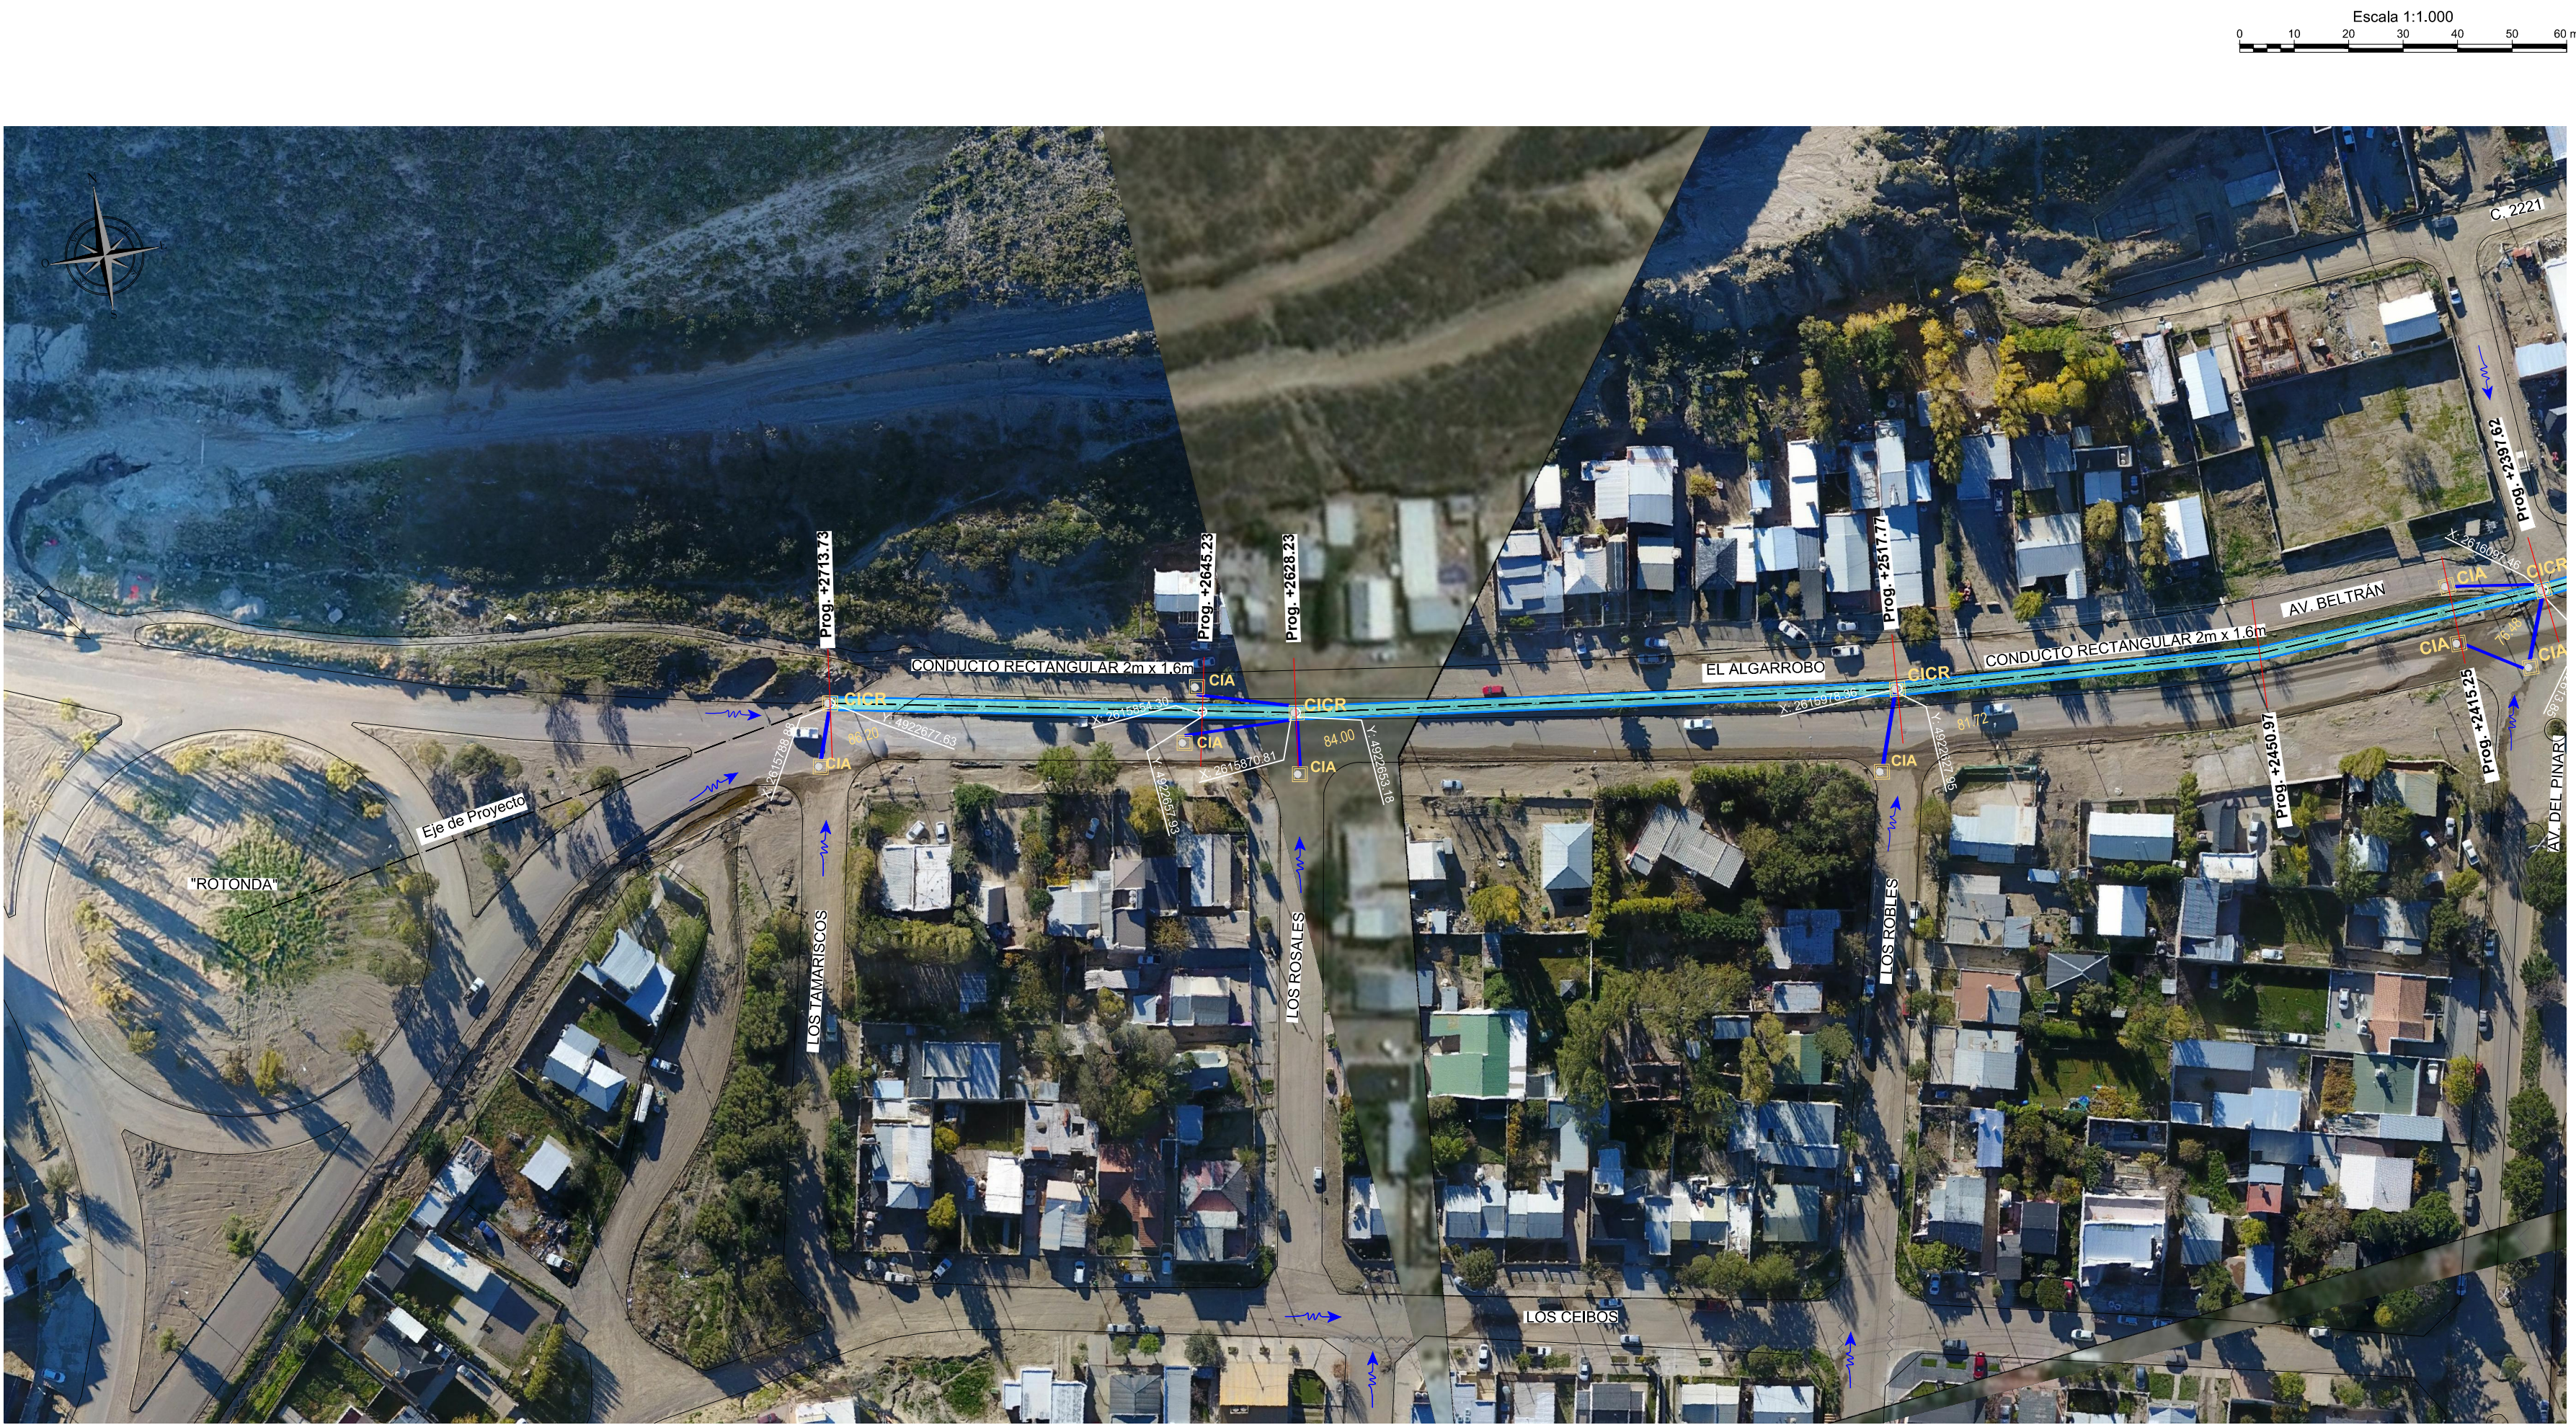


REFERENCIAS

- CIA: Cámaras de Inspección
- CICR: Cámaras de Inspección Conducto Rectangular
- Conductos
- Progresivas
- Cuneta
- Badén
- Sentido de escurrimiento
- Traza de conducto proyectado
- Cotas de esquina
- Terreno Natural (Topografía Antecedente 2010)
- Terreno Natural (Topografía Drone 2017)

NOTAS

Sistema de coordenadas Gauss-Krüger Argentina, Faja 2, WGS84-POSGAR 07.
Ubicación y cotas de conducto existente estarán sujetos a cateos para su ajuste.
Los caños de empalme para los futuros sumideros, han sido previstos en $\varnothing 0.60$ m. Considerando que se está ajustando el proyecto de los Ramales, los mismos podrán ser modificados.
Los Ramales de Ingreso en la progresiva 2113.73, que desagúan el Camino al B° Laprida, y del Camino Roque Gonzalez, se proyectarán en la Etapa II.

PLANO LLAVE

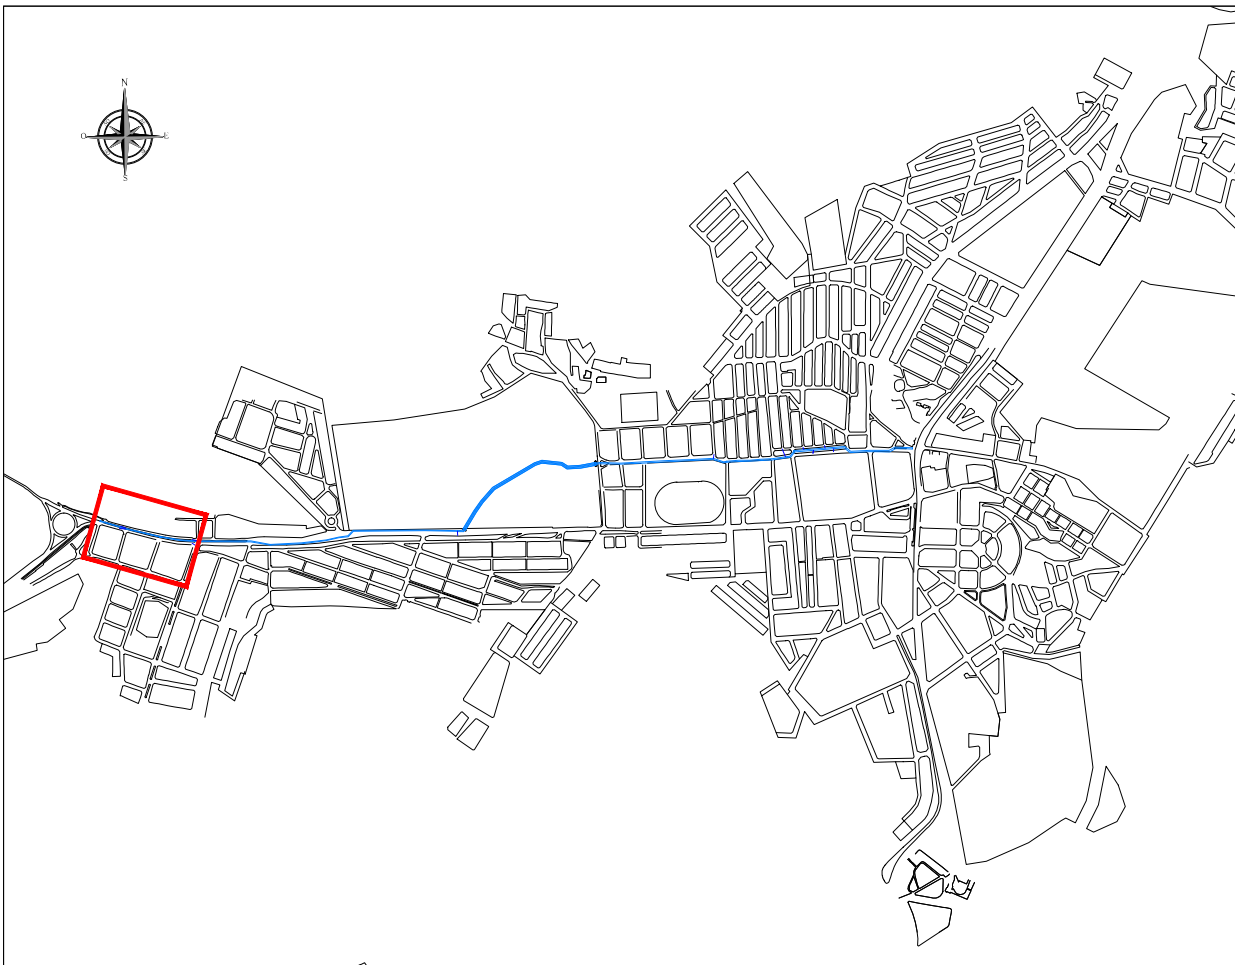

01	Para Revisión		DG	HNT	07/11/17	JMC
Rev	Descripción		Dibujó:	Revisó	Fecha:	Aprobó:
 PROVINCIA DEL CHUBUT MINISTERIO DE INFRAESTRUCTURA PLANEAMIENTO Y SERVICIOS PÚBLICOS 						
PROYECTOS LICITATORIOS DE REDES SECUNDARIAS, RESERVORIOS Y OBRAS COMPLEMENTARIAS - DESAGUES PLUVIALES ZONA NORTE-COMODORO RIVADAVIA						
COLECTOR PRINCIPAL PROYECTO OBRAS HIDRÁULICAS - BARRIO GENERAL MOSCONI PERFIL LONGITUDINAL Y PLANIMETRÍA						
Dibujó:	DG	Fecha	07/11/2017	Firma		
Revisó:	HNT	Fecha	07/11/2017	Firma		
Aprobó:	JMC	Fecha	07/11/2017	Firma		
Plano N°:	10	Notas:	El presente documento corresponde al: 1475-INF-001-DP. PPAL. MOSCONI-V01			
Aprobación Comiteente:						
Plano ID:			1475-CAD-H-CP-006		Revisión	
Escala:			Indicadas		01	
Hojas:			6 de 6		NOV-2017	