


PROYECTO OBRAS HIDRÁULICAS - RESERVORIO CLUB DE GOLF SANTA LUCÍA
PLANIMETRÍA RESERVORIO R02
Esc 1:1.000

Escala 1:1.000
0 10 20 30 40 50 60 m

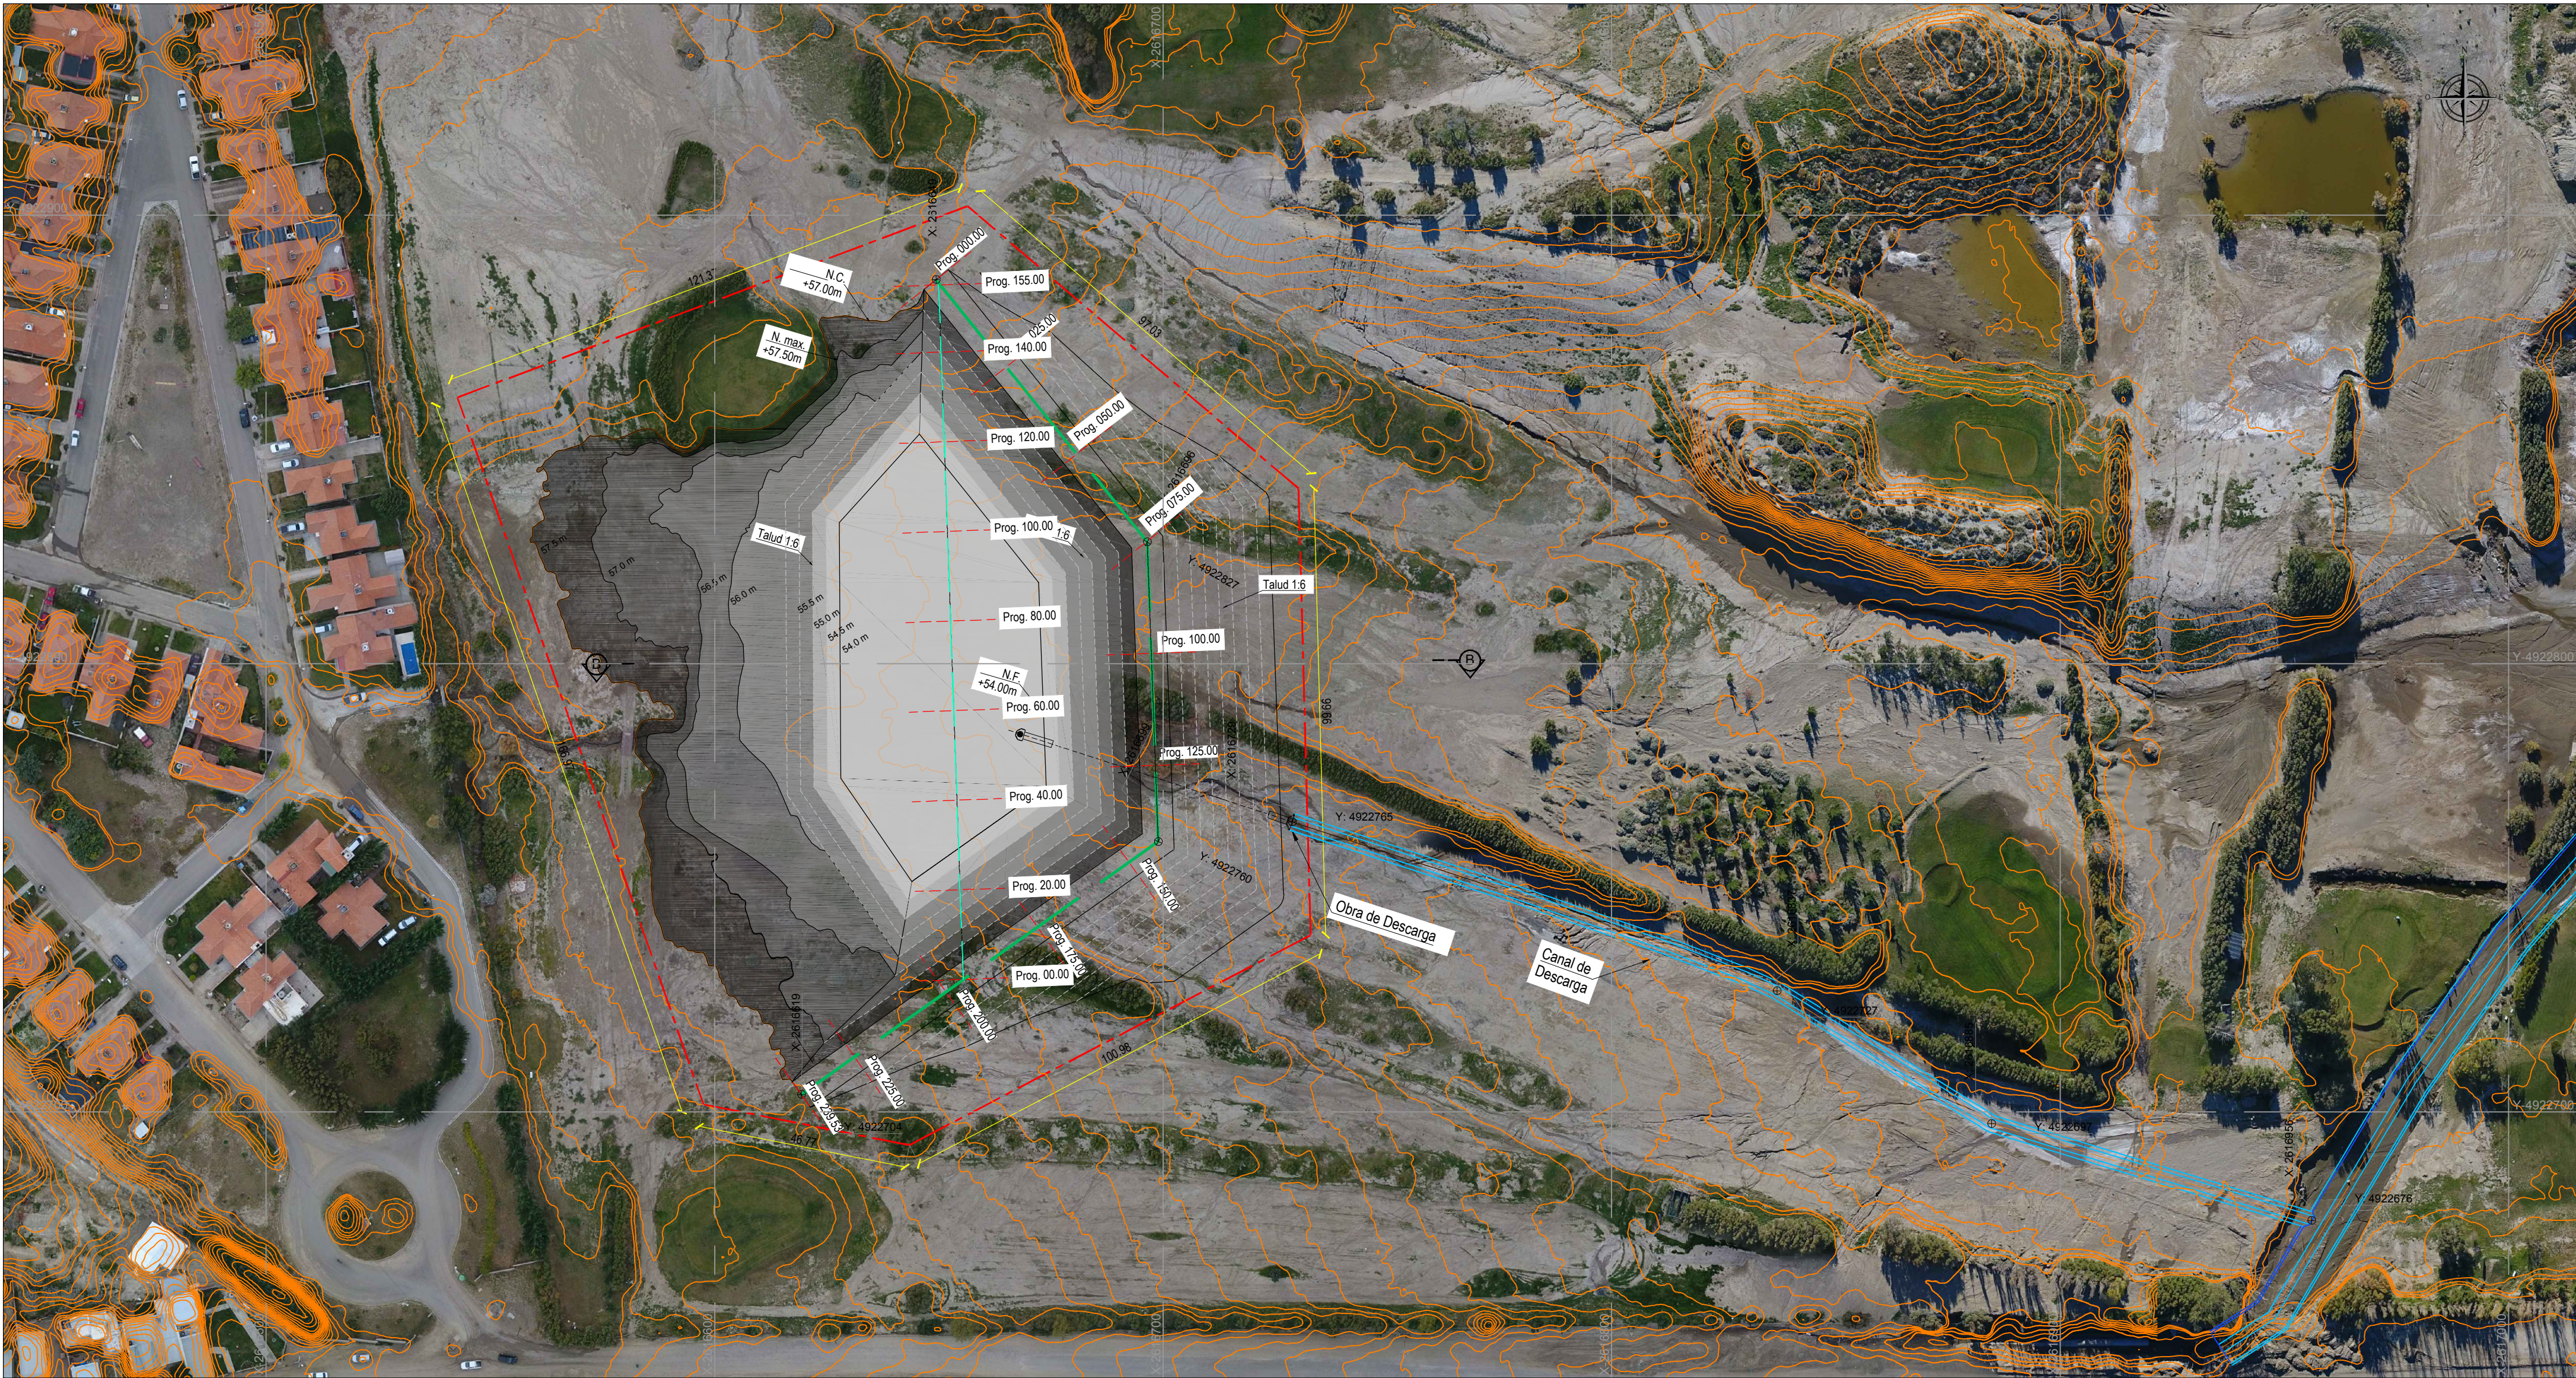


REFERENCIAS

- Terreno Natural
- Eje de Terraplen
- Excavación
- Relleno
- Prog. 030.0
- Polígono de Afectación Parcelaria

NOTAS

- Sistema de coordenadas Gauss-Krüger Argentina, Faja 2, WGS84. La equidistancia de las curvas de nivel es de 0.5m
- Las cotas, áreas y volúmenes son estimadas a partir del relevamiento por imágenes de un DRONE.
- En la actualidad la Municipalidad de Comodoro Rivadavia ha contratado servicios de Agrimensura para el ajuste definitivo de los Relevamientos.
- La ubicación, dimensiones de las obras y superficies de los vasos de los cierres sufrirán ajustes con los relevamientos definitivos.
- El Presente Plano es a los objetos de definir con los propietarios de los terrenos que involucran a las obras y al vaso para el embalse temporario del cierre las situaciones de cesión, adquisición u otra figura aceptada por la Provincia del Chubut para la ejecución de las obras.


PLANO LLAVE

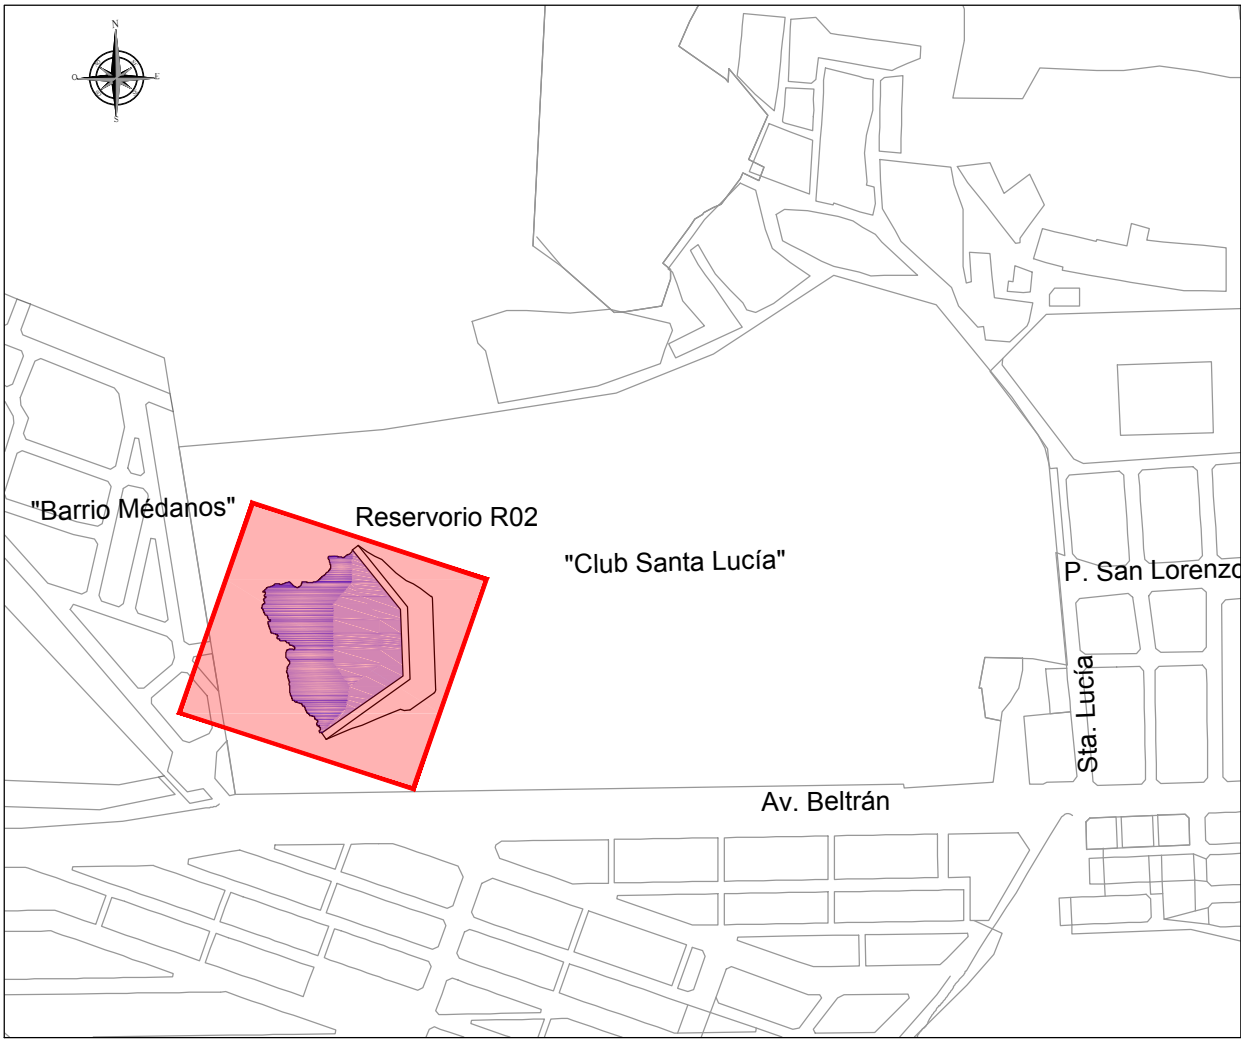

PERFIL LONGITUDINAL EJE DE CIERRE

Esc H 1:500 V 1:100


Escala 1:500
0 10 20 30 m

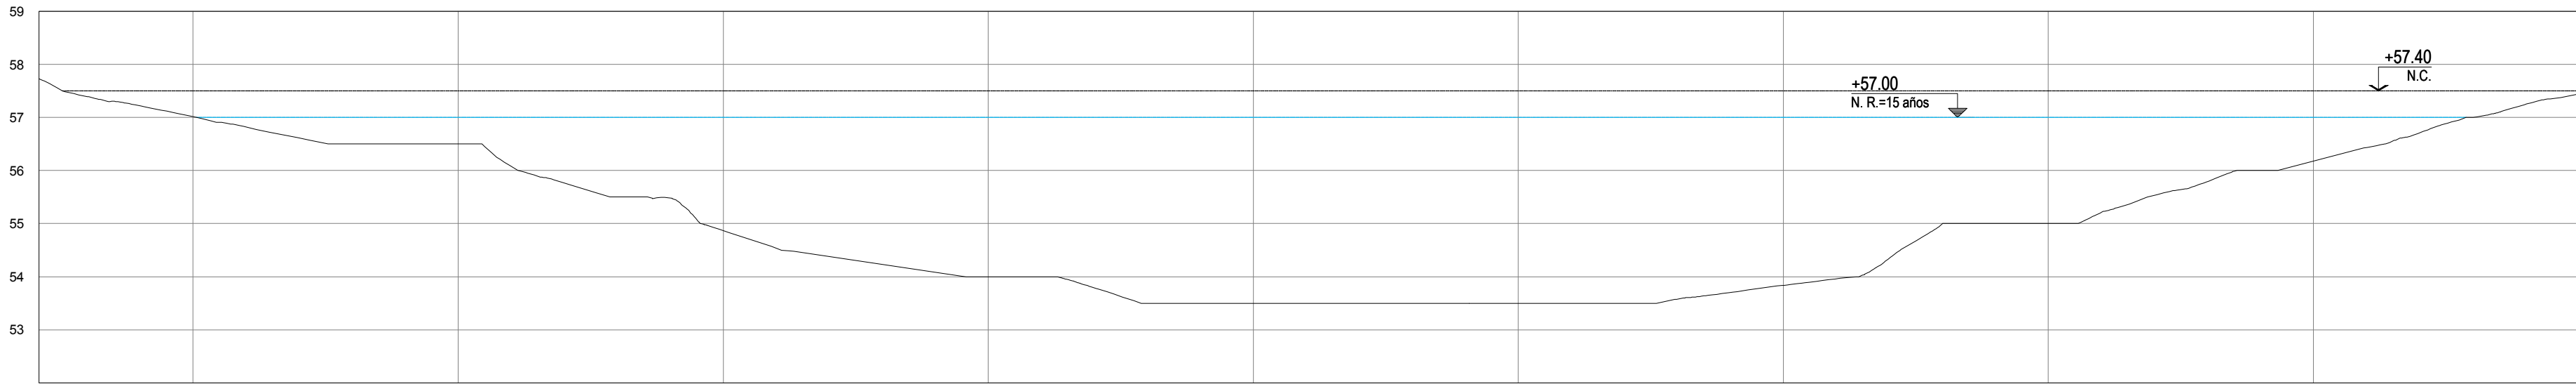

Cota T.N.	57.73	57.01	56.50	54.87	54.00	53.76	53.50	53.84	55.00	56.18	57.44									
Cota Proyecto																				
Prog. / Dist. Parcial	239.53	14.53	225.00	25.00	200.00	25.00	175.00	25.00	150.00	25.00	125.00	25.00	100.00	25.00	75.00	25.00	50.00	25.00	25.00	25.00

TABLA DE VALORES ALTURA - ÁREA - VOLUMEN

COTA (IGN m)	ÁREA (m2)	VOLUMEN PARCIAL (m3)	VOLUMEN ACUMULADO (m3)
154.00	3374.49	0.00	0.00
154.50	4116.85	1872.84	1872.84
155.00	4925.26	2260.53	4133.36
155.50	5804.26	2682.38	6815.74
156.00	7551.15	3338.85	10154.60
156.50	9829.60	4345.19	14499.78
157.00	12180.77	5502.59	20002.38
157.50	14852.42	6758.30	26760.67

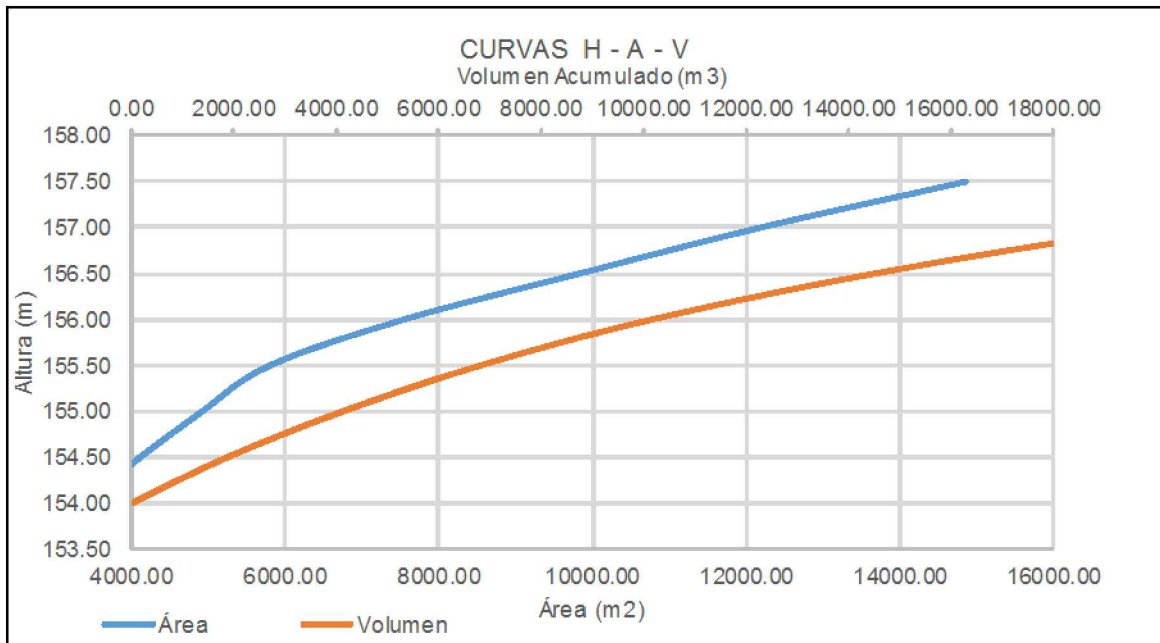

01		Entrega para revisión SSRH / Municipio / Provincia	DG	HNT	15/12/17	JMC
Rev		Descripción	Proyectó	Revisó	Fecha:	Aprobó:
 PROVINCIA DEL CHUBUT MINISTERIO DE INFRAESTRUCTURA PLANEAMIENTO Y SERVICIOS PÚBLICOS 						
PROYECTOS LICITATORIOS DE REDES SECUNDARIAS, RESERVORIOS Y OBRAS COMPLEMENTARIAS - DESAGUES PLUVIALES ZONA NORTE - COMODORO RIVADAVIA						
PROYECTO OBRAS HIDRÁULICAS - RESERVORIO CLUB DE GOLF SANTA LUCÍA PLANIMETRÍA DE RESERVORIO R02 Planimetría y Perfil Longitudinal						
Proyectó: DG		Fecha: 15/12/2017	Firma:		Aprobación Comite:	
Revisó: HNT		15/12/2017				
Aprobó: JMC		15/12/2017				
Plano N°: 07		Notas: El presente documento corresponde al: INFORME FINAL 002 - RESERVORIOS			Plano ID: 1475-CAD-H-GE-006	
					Revisión 01	
		Escala: Indicadas			Hojas: 1 de 1	
					12-2017	