

IMPLANTACIÓN RESERVORIO R01

PLANIMETRÍA
Escala 1:2.000

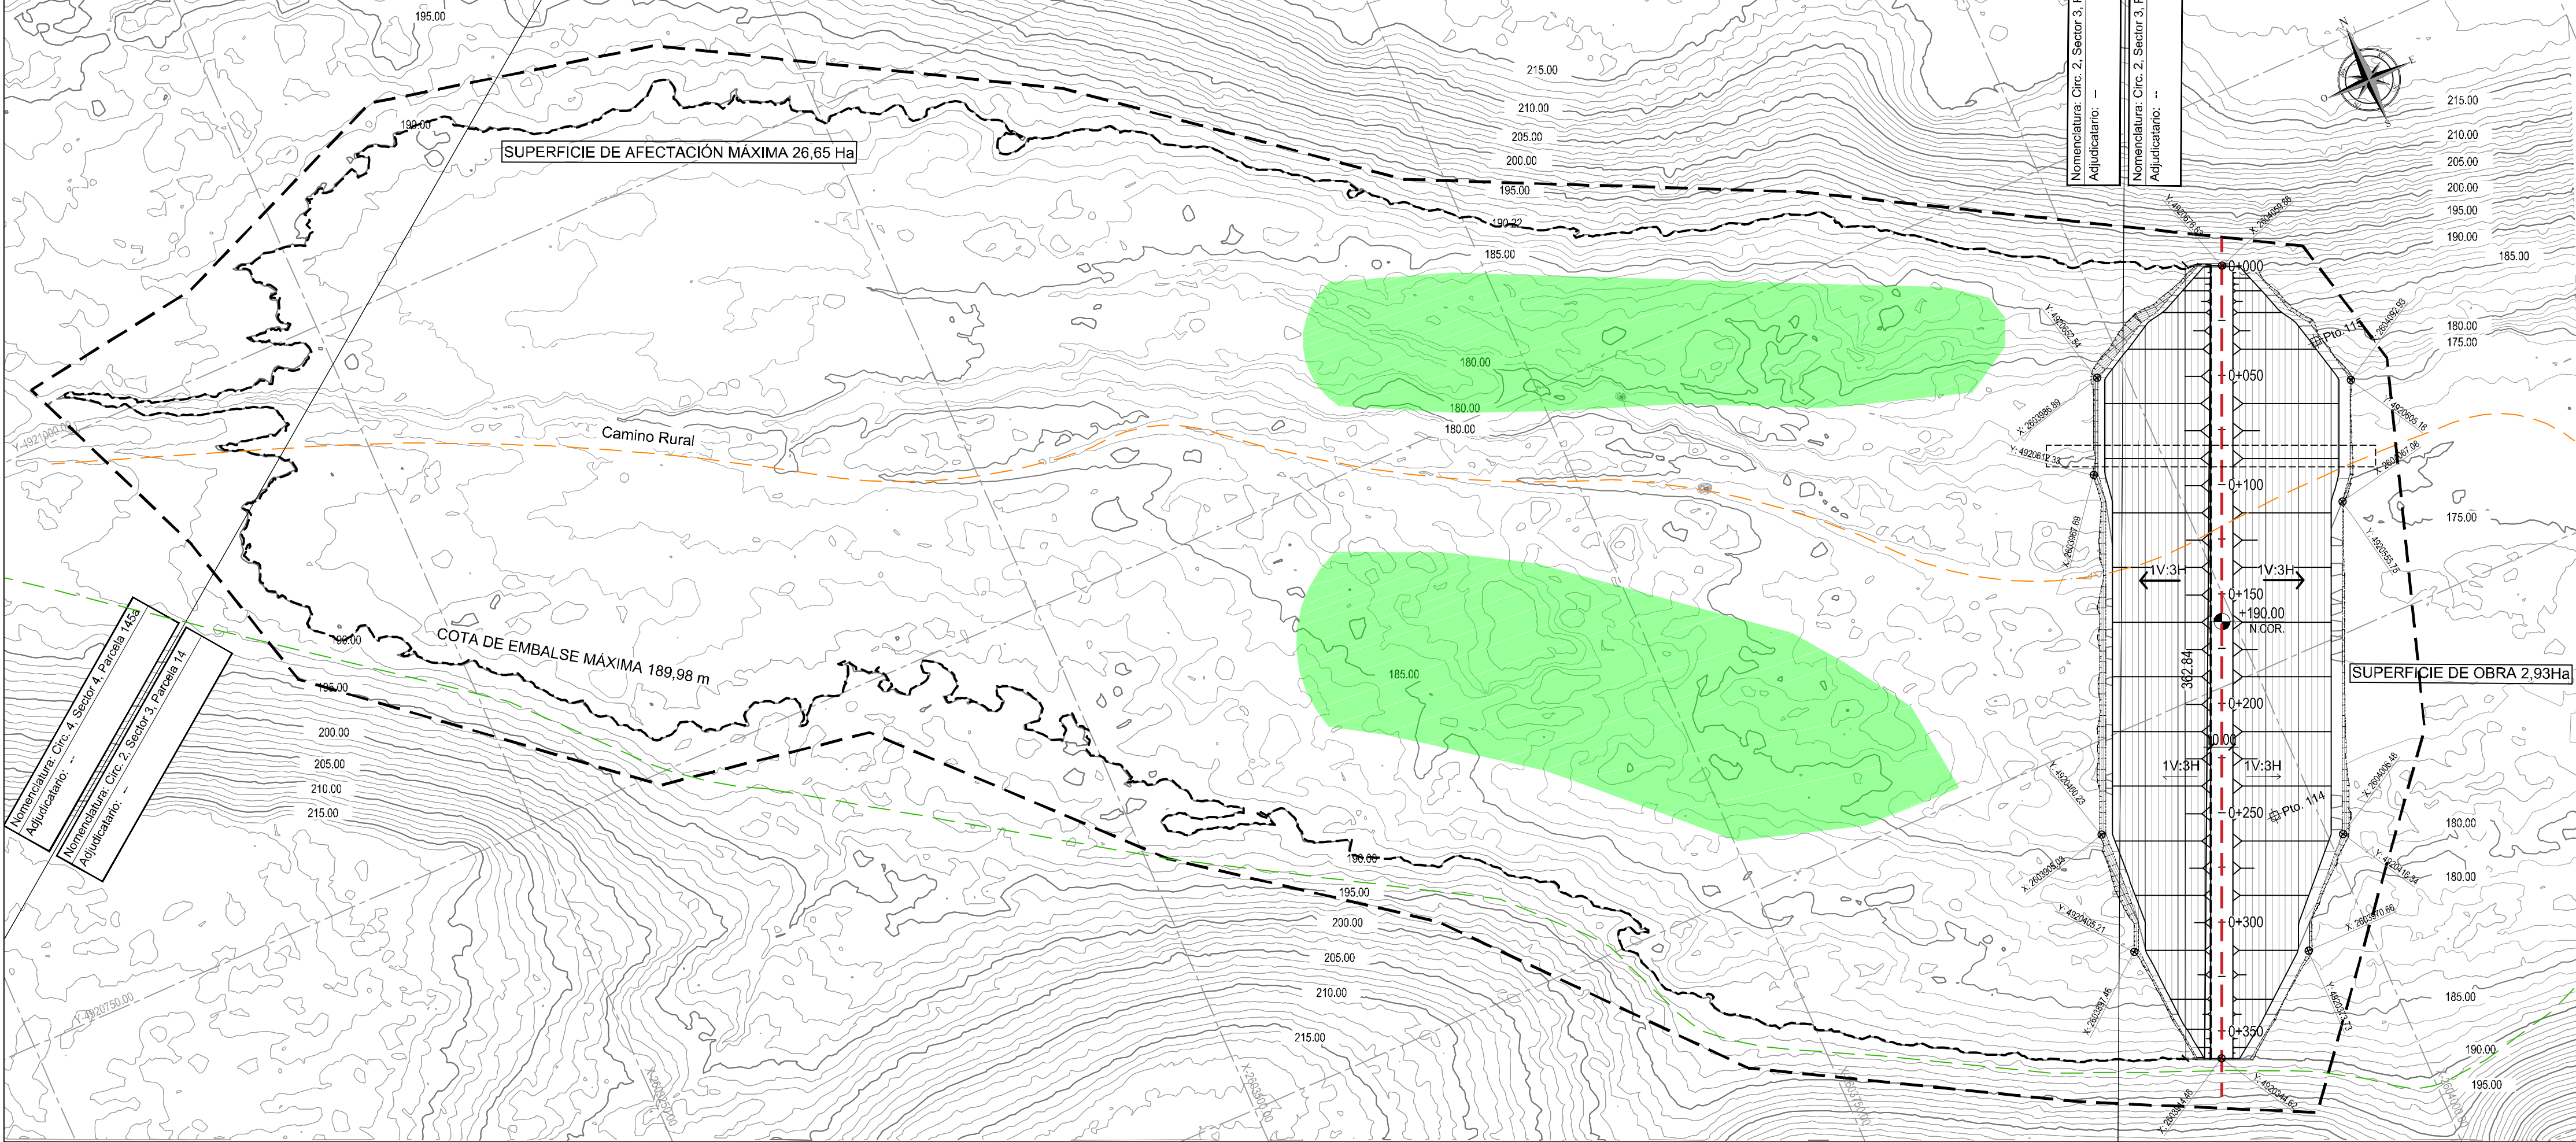



IMAGEN DIGITAL DEL TERRENO
Escala 1:2.000



REFERENCIAS

- Curvas de Nivel (equidistancia 1 m)
- Curva de máxima crecida
- Delimitación de área para afectación (3)
- Punto de ajuste DTM
- Zona de Yacimientos para materiales de conformación el cuerpo de terraplén
- Camino Rural existente
- Camino Rural a reconformar


CURVA ALURA - ÁREA - VOLUMEN

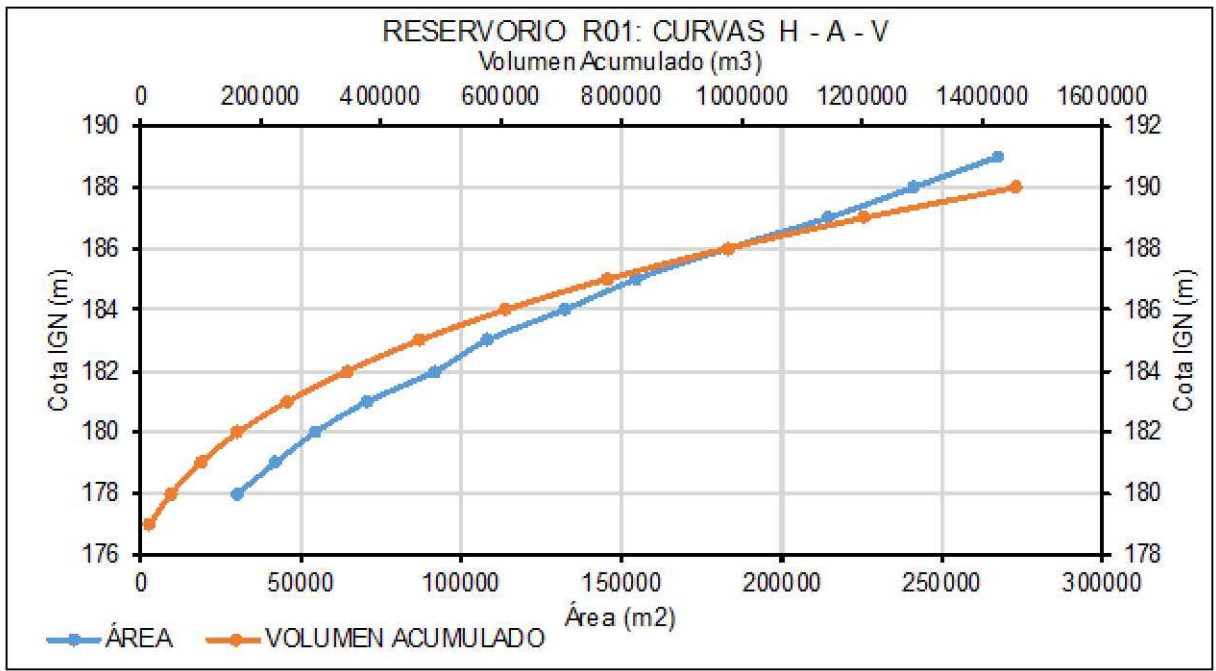

NOTAS

- Sistema de coordenadas Gauss-Krüger Argentina, Faja 2, WGS84. La equidistancia de las curvas de nivel es de 1.00m.
- Las cotas, áreas y volúmenes son obtenidas del Modelo Digital de Terreno (MDT) realizado por el Agrimensor XXX.
- El Presente Plano es a los objetos de definir con los propietarios de los terrenos que involucran a las obras y al vaso para el embalse temporario del cierre las situaciones de cesión, adquisición u otra figura aceptada por la Provincia del Chubut para la ejecución de las obras.

PLANO LLAVE

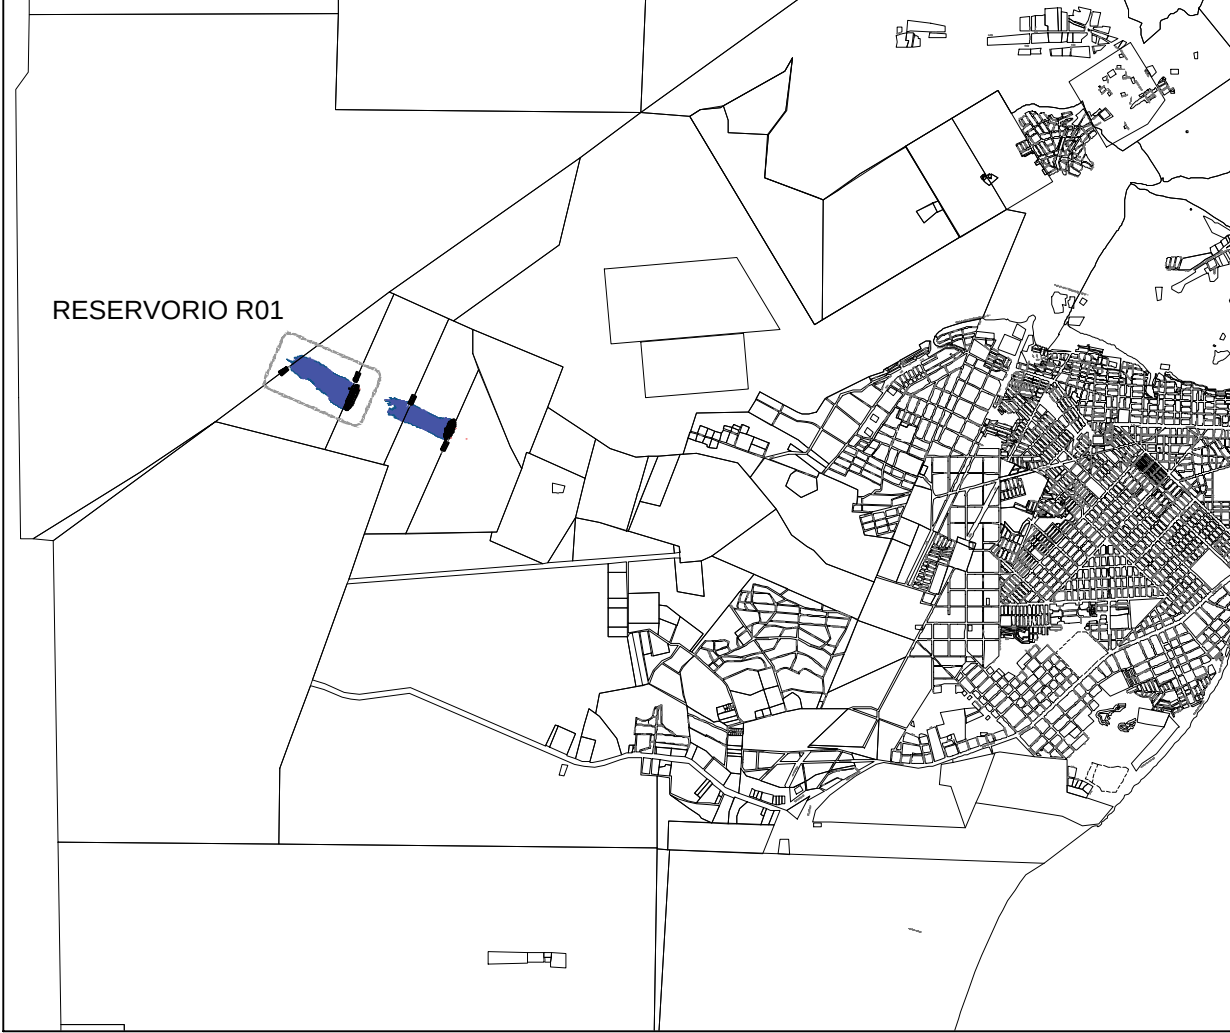

02		Entrega para revisión SSRH / Municipio / Provincia	JCA	HNT	16/01/18	JMC
01		Entrega para revisión SSRH / Municipio / Provincia	ALD	HNT	14/12/17	JMC
Rev		Descripción	Proyecto:	Revisó	Fecha:	Aprobó:
PROVINCIA DEL CHUBUT MINISTERIO DE INFRAESTRUCTURA PLANEAMIENTO Y SERVICIOS PÚBLICOS						
PROYECTOS LICITATORIOS DE REDES SECUNDARIAS, RESERVORIOS Y OBRAS COMPLEMENTARIAS - DESAGÜES PLUVIALES ZONA SUR - COMODORO RIVADAVIA						
RESERVORIO 01						
Implantación						
Planialtimetría e Imagen Digital del Terreno						
Proyecto:		Fecha	Firma	Aprobación Comitante:		
Revisó:		16/01/2018				
Aprobó:		16/01/2018				
Plano N°:		Notas: El presente documento corresponde al: Informe Final N° 1 INF-001-VERSIÓN 02			Plano ID: 1468-CAD-RES-RE-001-V02	
003					Revisión 02	
		Escala:		Indicadas	Hojas: 1 de 1	01-2018