


IMPLANTACIÓN RESERVORIO R02


PLANIMETRÍA
Escala 1:2.000

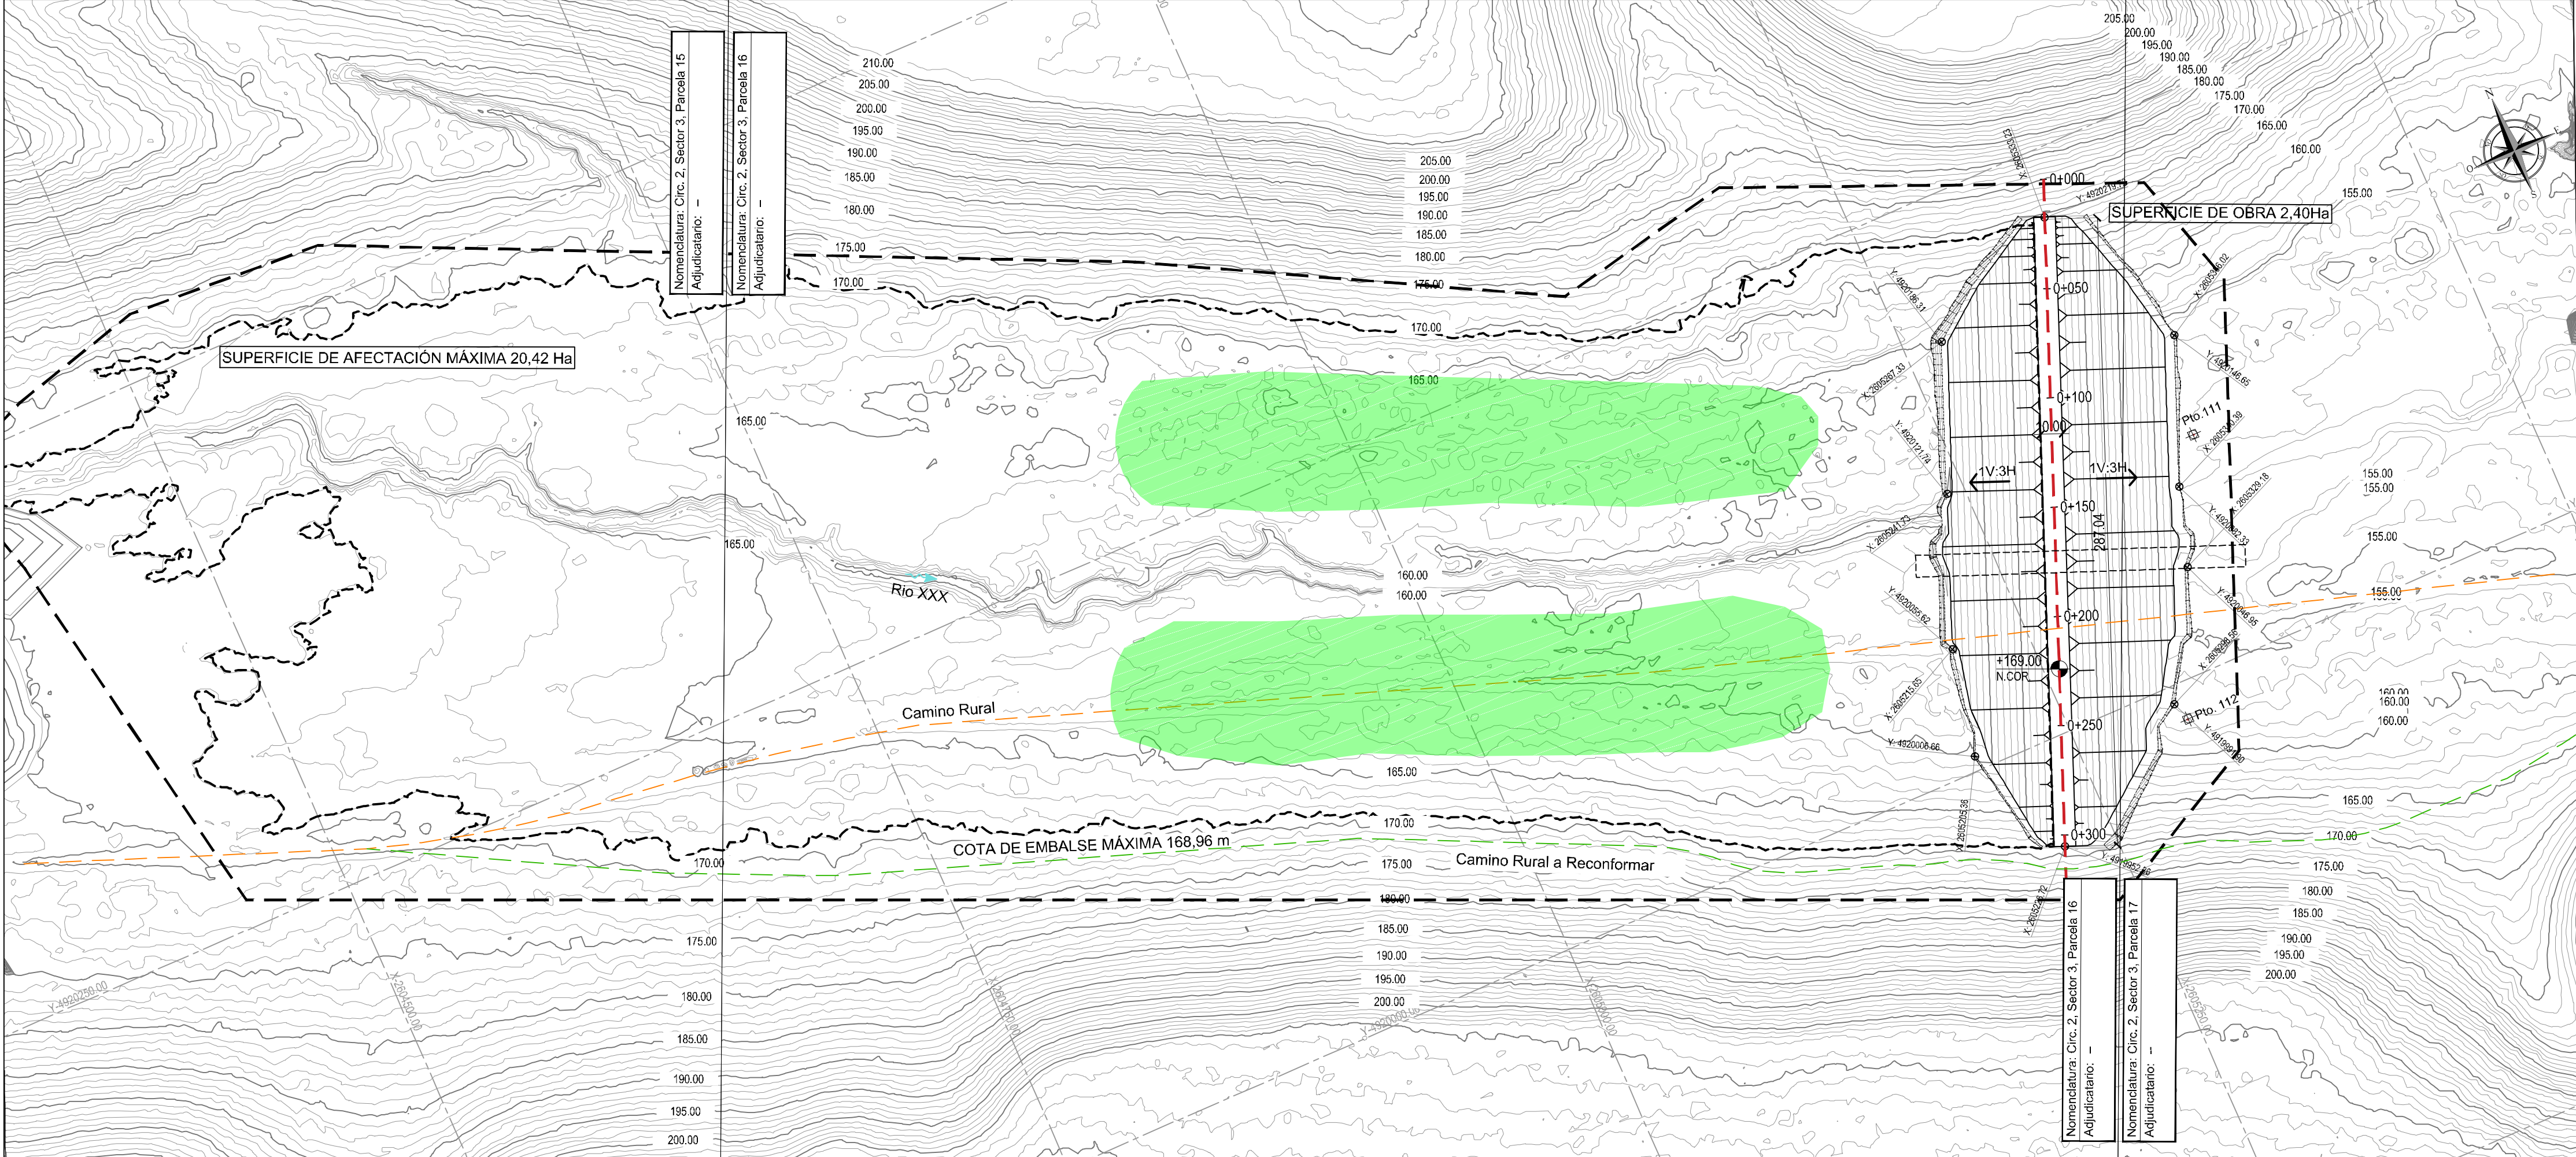

REFERENCIAS

- Curvas de Nivel (equidistancia 1 m)
- Curva de máxima crecida
- Delimitación de área para afectación (3)
- Punto de ajuste DTM
- Zona de Yacimientos para materiales de conformación el cuerpo de terraplén
- Camino Rural existente
- Camino Rural a reconformar

CURVA ALTURA - ÁREA - VOLUMEN

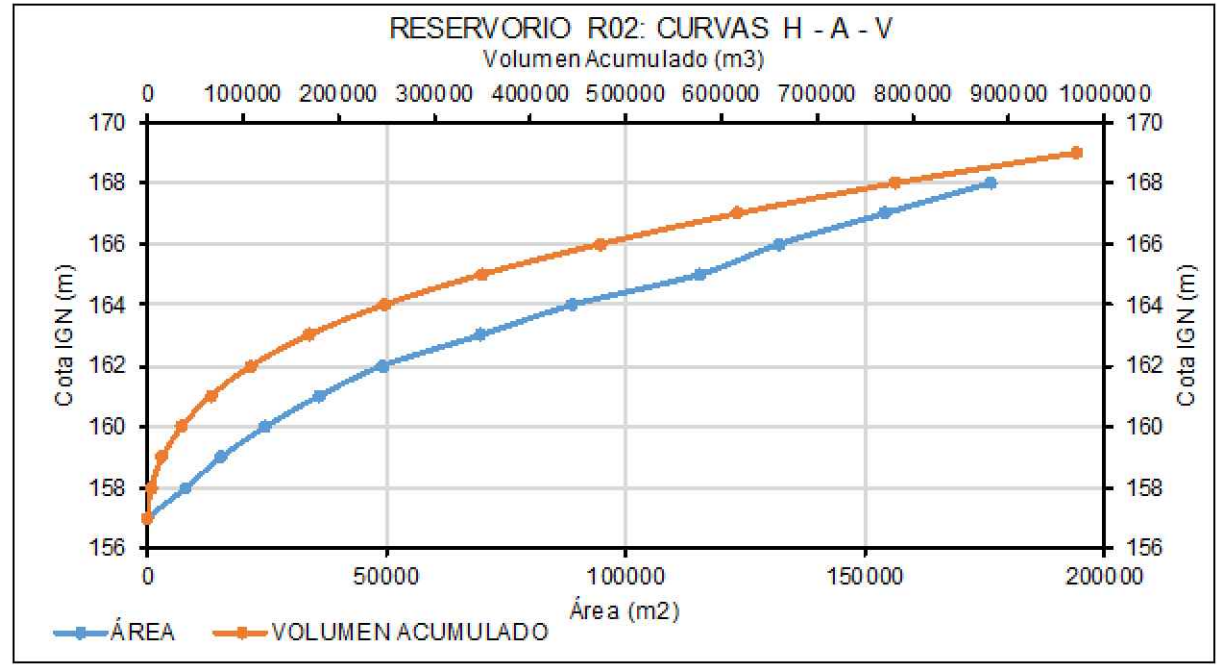


NOTAS

- Sistema de coordenadas Gauss-Krüger Argentina, Faja 2, WGS84. La equidistancia de las curvas de nivel es de 1.00m.
- Las cotas, áreas y volúmenes son obtenidas del Modelo Digital de Terreno (MDT) realizado por el Agrimensor XXX.
- El Presente Plano es a los objetos de definir con los propietarios de los terrenos que involucran a las obras y al vaso para el embalse temporario del cierre las situaciones de cesión, adquisición u otra figura aceptada por la Provincia del Chubut para la ejecución de las obras.

IMAGEN DIGITAL DEL TERRENO
Escala 1:2.000



PLANO LLAVE

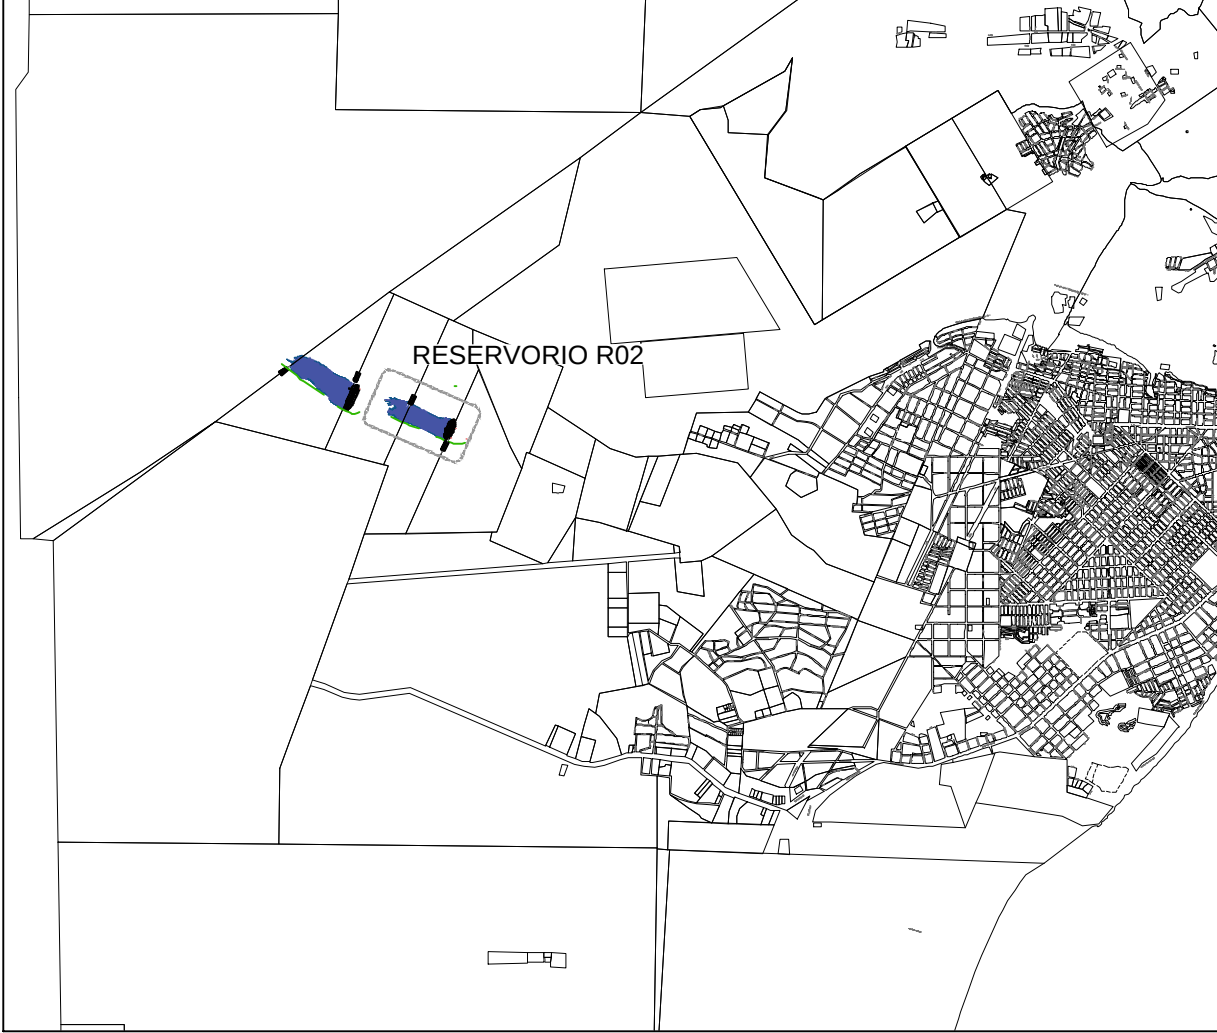

02	Entrega para revisión SSRH / Municipio / Provincia	JCA	HNT	16/01/18	JMC
01	Entrega para revisión SSRH / Municipio / Provincia	ALD	HNT	14/12/17	JMC
Rev	Descripción	Proyectó:	Revisó	Fecha:	Aprobó:
PROVINCIA DEL CHUBUT MINISTERIO DE INFRAESTRUCTURA PLANEAMIENTO Y SERVICIOS PÚBLICOS					
PROYECTOS LICITATORIOS DE REDES SECUNDARIAS, RESERVORIOS Y OBRAS COMPLEMENTARIAS - DESAGÜES PLUVIALES ZONA SUR - COMODORO RIVADAVIA					
RESERVORIO 02 Implantación Planimetría e Imagen Digital del Terreno					
Proyectó: JCA		Fecha: 16/01/2018	Firma:	Aprobación Comitante:	
Revisó: HNT		16/01/2018			
Aprobó: JMC		16/01/2018			
Plano N°: 006		Notas: El presente documento corresponde al: Informe Final N° 1 INF-001-VERSIÓN 02		Plano ID: 1468-CAD-RES-RE-004-V02	Revisión: 02
Escala: Indicadas		Hojas: 1 de 1		01-2018	